НЕОБХОДИМА МОЩНОСТ ЗА ОБЕКТА 375kW

СЪЩЕСТВУВАЩО ЗАХРАНВАНЕ ОТ ТРАФОПОСТ

НОВО ЗАХРАНВАНЕ ОТ ТРАФОПОСТ ИЛИ КАСЕТА

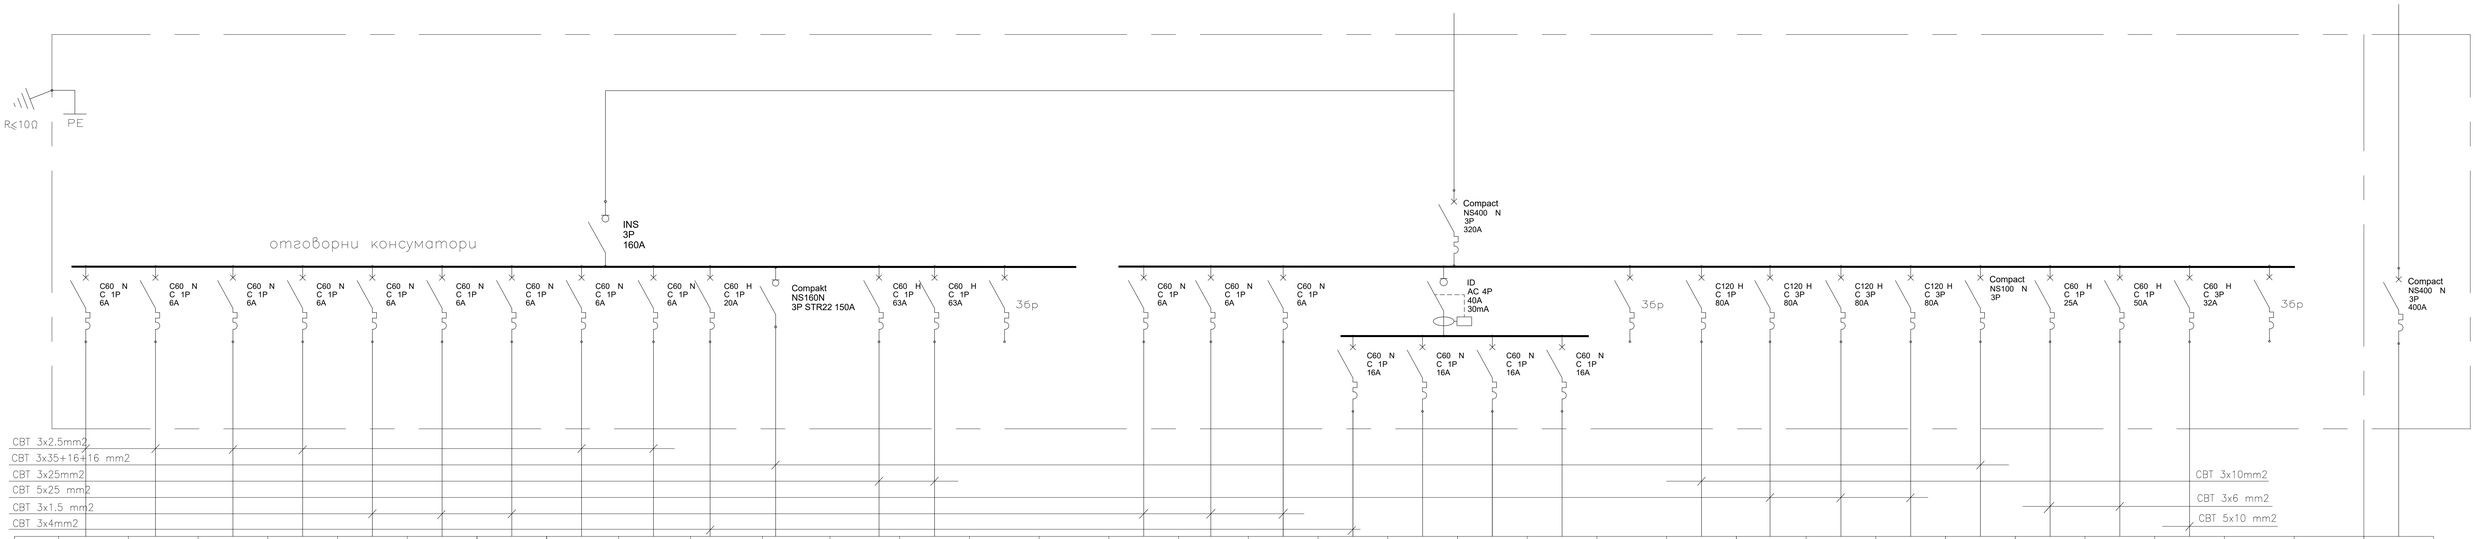

Т крва	1A	2A	3A	4A	5A	6A	7A	8A	9A	10A	11A	12A	13A		ОБЩО	1	2	3	4	5	6	7	8 9 10	11	12	13	14	15	16	17	18	ОБЩО ПОЛЕ2	ОБЩО	
Раб.мощн. kW	0,17	0,01	0.06	0.3	0.5	0.1	0.1	0.3	0.3	1.5	60	13	12		88,34	0.4	0.17	0.4	1,5	0,5	0,5	1,1		15	38	40	38	22	3	5	12.5	178		168
	L2	L2	L2	L2	L3	L1	L2	L2	L1	L3	L1,L2,L3	L1	L1		Ke=0.85	L2	L2	L1	L1	L2	L3	L1		L2	L1,L2,L3	L1,L2,L3	L1,L2,L3	L1,L2,L3	L1	L3	L1,L2,L3	Ke=0.74		
Конс	ДЕЖУРНО ОСВЕТЛ.	ЕВАКУАЦ. ОСВЕТЛ.	ФАСАДНО ОСВЕТЛ.	ФАСАДНО ОСВЕТЛ.	ОСВЕТЛЕНИЕ СТЪЛБ.1	ОСВЕТЛЕНИЕ СТЪЛБ.2	ОСВЕТЛЕНИЕ СТЪЛБ.3	ПИ	СОТ	КОНТАКТИ ПОРТИЕР	Т-КУХНЯ	Т КОТЕЛНО	Т КАФЕ		Pp=75W Ip=113A	ОСВЕТЛ. ФОАЙЕ	ОСВЕТЛ. ФОАЙЕ	ОСВЕТЛ. ФОАЙЕ	КОНТАКТИ ФОАЙЕ	ОТОПЛ. ФОАЙЕ	ОТОПЛ. ФОАЙЕ	ПЛАТФОРМА		СУТЕРЕН	Т ЕТАЖНО 1-1	Т ЕТАЖНО 2	Т ЕТАЖНО 3-1	Т ЕТАЖНО 1-2	Т ПОДПОКР	Т ИНФ. ЦЕНТЪР	АСАНСЬОР	Pp=132kW Ip=199A	Pp=207kW Ip=313A	Т ЧИЛЪРИ