


# ОБЗАВЕЖДАНЕ ЗАЛИ УНИВЕРСИТЕТСКИ КУЛТУРЕН ЦЕНТЪР И СТУДЕНТСКИ СЪВЕТ /МЕБЕЛИ/

## РАЗПРЕДЕЛЕНИЕ

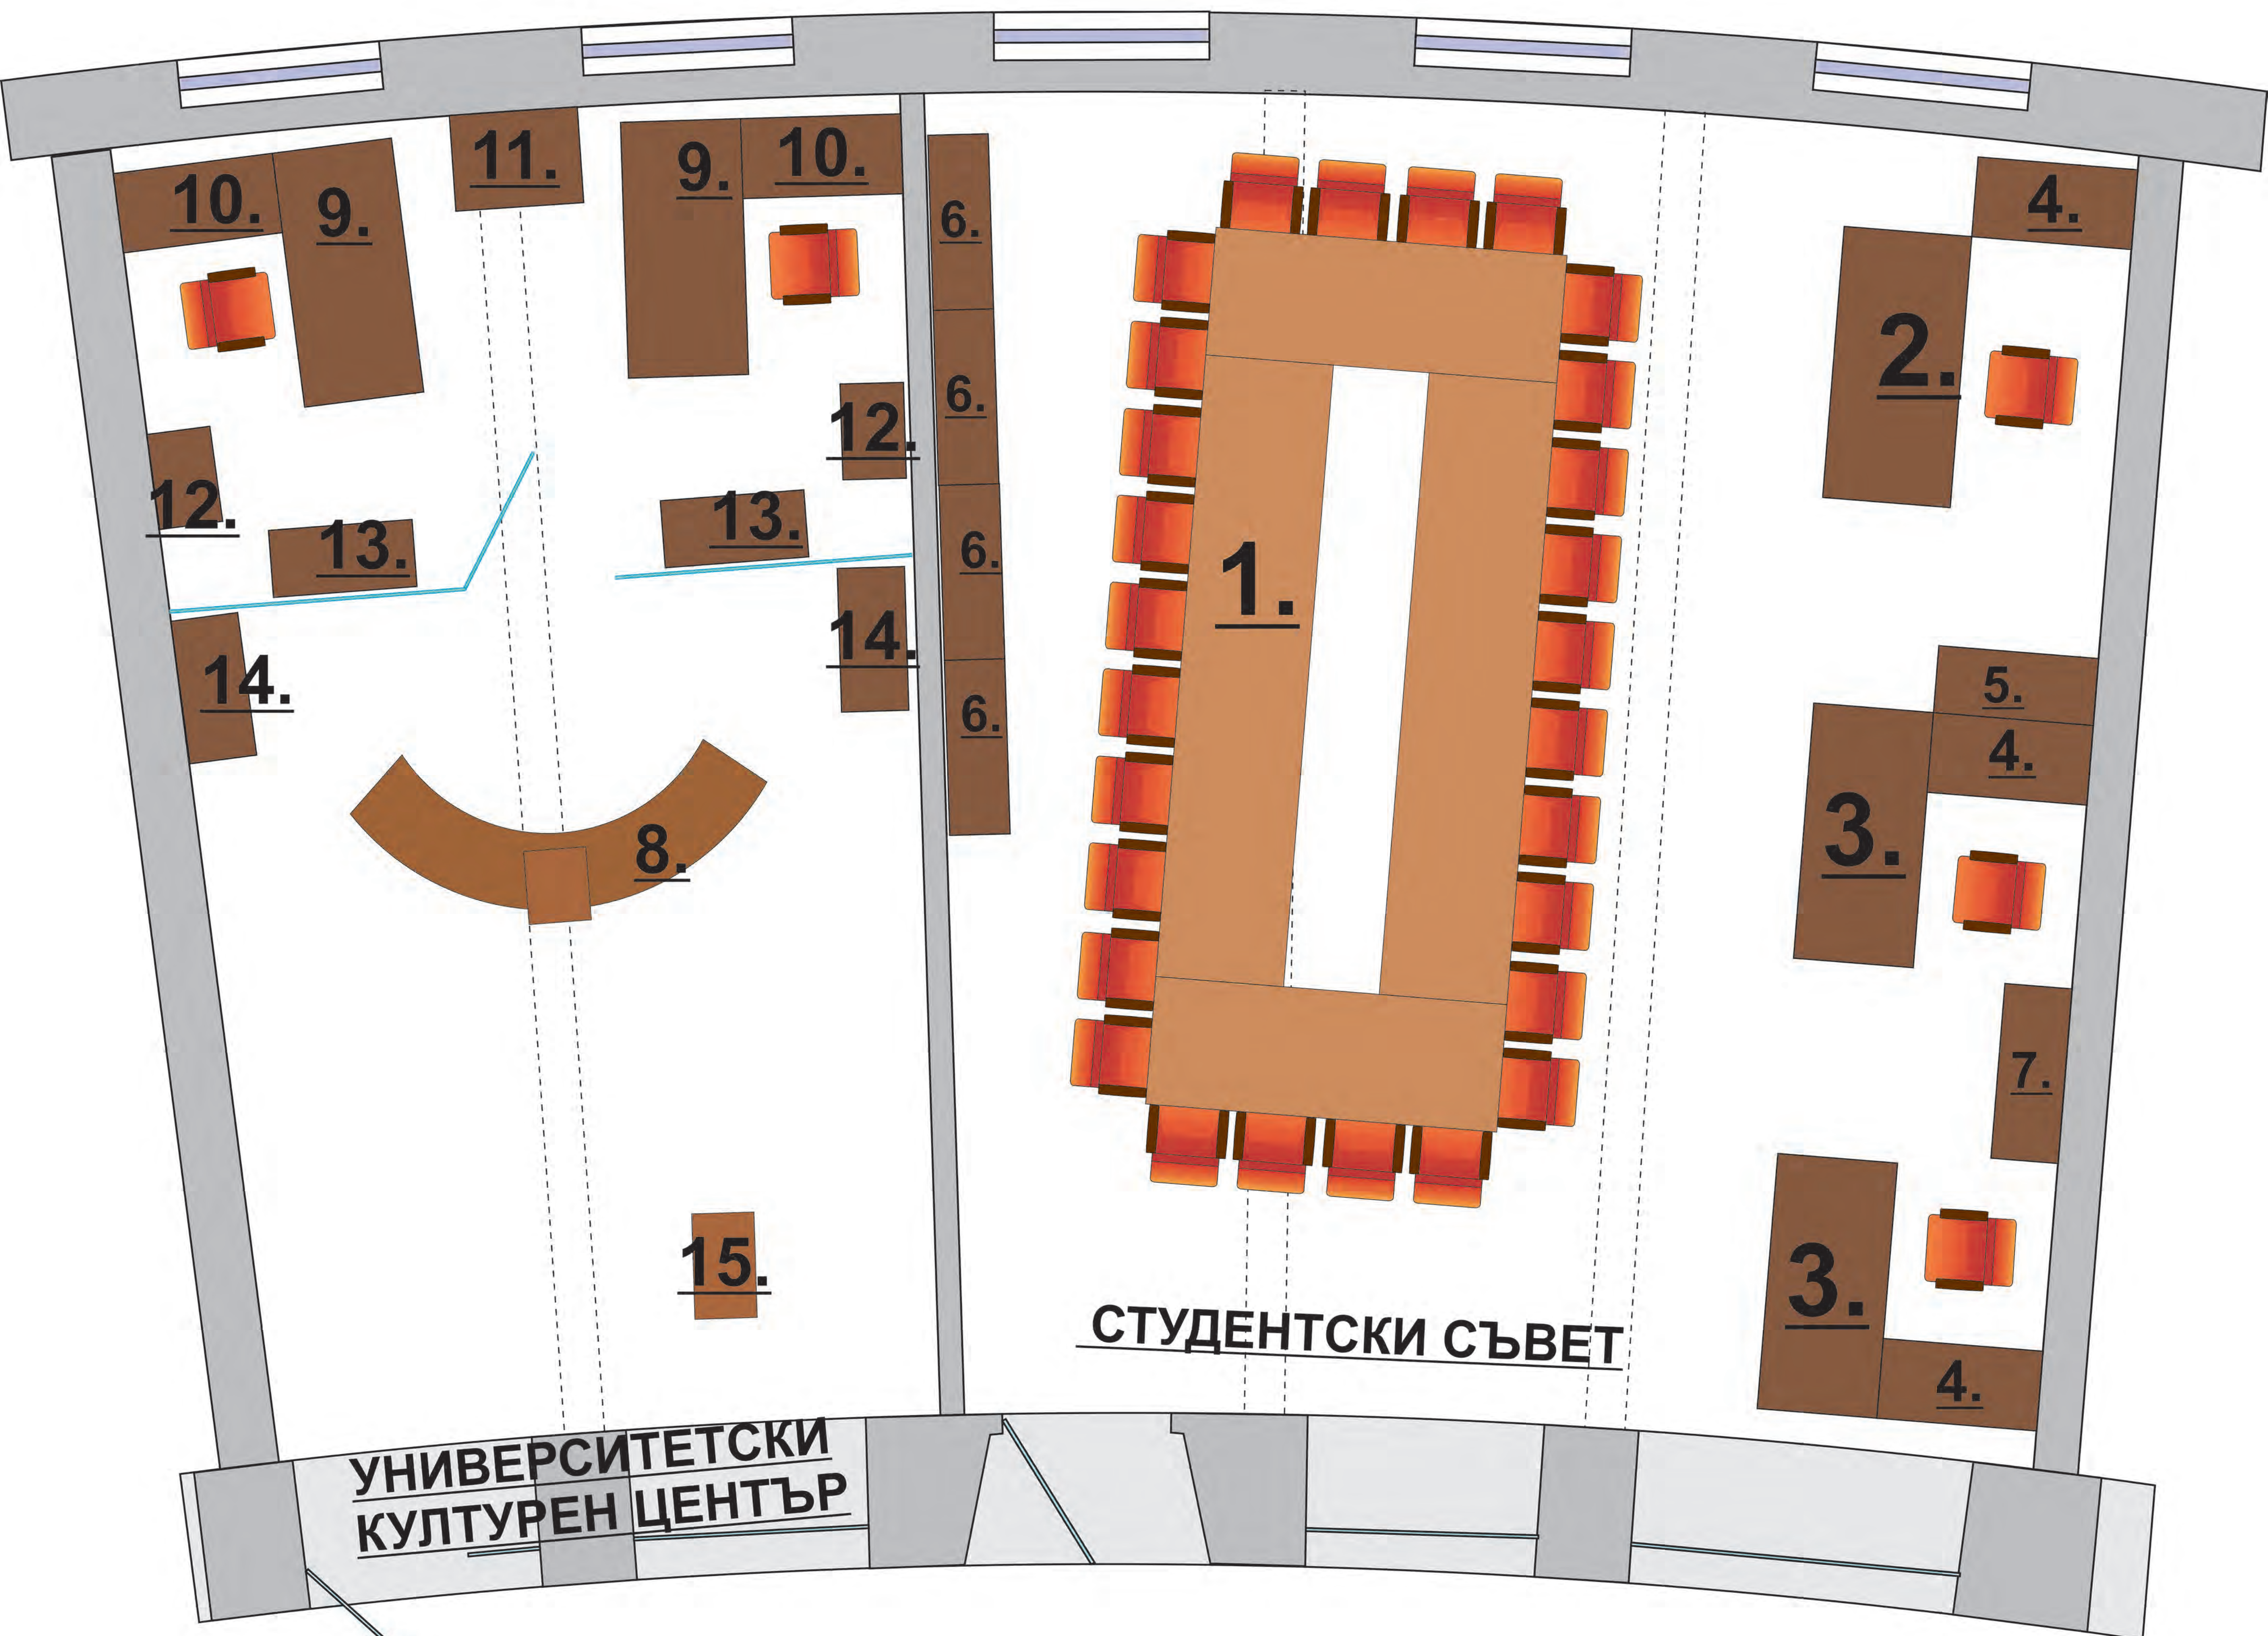



# СПЕЦИФИКАЦИЯ

## А.МЕБЕЛИ СТУДЕНТСКИ СЪВЕТ






- 1.Заседателна маса: 5600 x 2200/Н750 - 1бр.;
- 2.Бюро : 1700 x 800/Н750 - 1 бр.;
- 3.Бюро : 1600 x 750/Н750 - 2 бр.;
- 4.Помощно бюро-шкаф : 1000 x 500/Н750 - 3 бр.;
- 5.Шкаф за документи : 1000 x 400/Н750 - 1бр.;
- 6.Шкаф за документи : 900 x 400/Н1922 - 4бр.;
7. Шкаф документи : 900 x 400/Н900 - 1 бр..

## Б.МЕБЕЛИ УНИВЕРСИТЕТСКИ КУЛТУРЕН ЦЕНТЪР



- 8.Гишетура: 2600 x 1100/Н900 - 1бр.;
- 9.Бюро : 1600 x 750/Н750 - 2 бр.;
- 10.Помощно бюро-шкаф : 1000 x 500/Н750 - 2 бр.;
- 11.Шкаф за копирна машина : 800 x 600/Н650 - 1бр.;
- 12.Шкаф за документи : 600 x 400/Н900 - 2бр.;
- 13.Шкаф за документи : 900 x 400/Н900 - 2 бр.;
- 14.Шкаф за документи : 900 x 400/Н1922 - 2 бр.;
- 15.Ниска маса : 600 x 450/Н450 - 1бр.;
- 16.Поставка за компютър : 300 x 550/Н75 - 5 бр.





# 1. Заседателна маса 5600 x 2200/H750

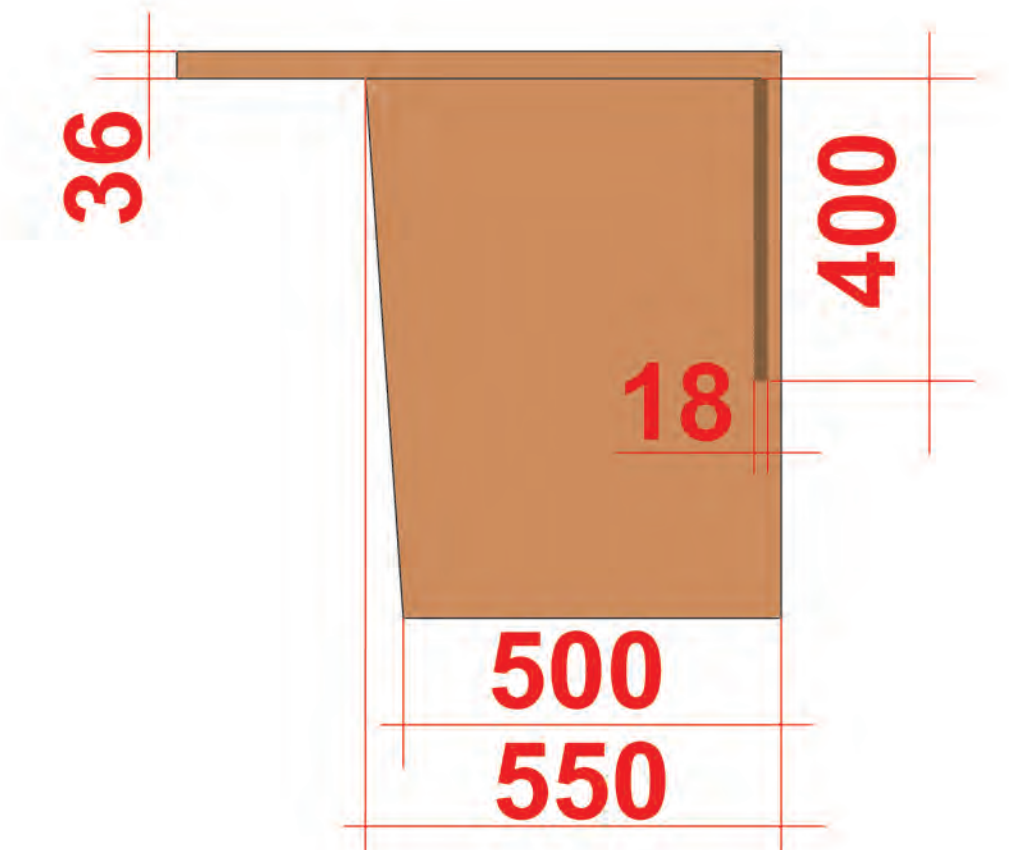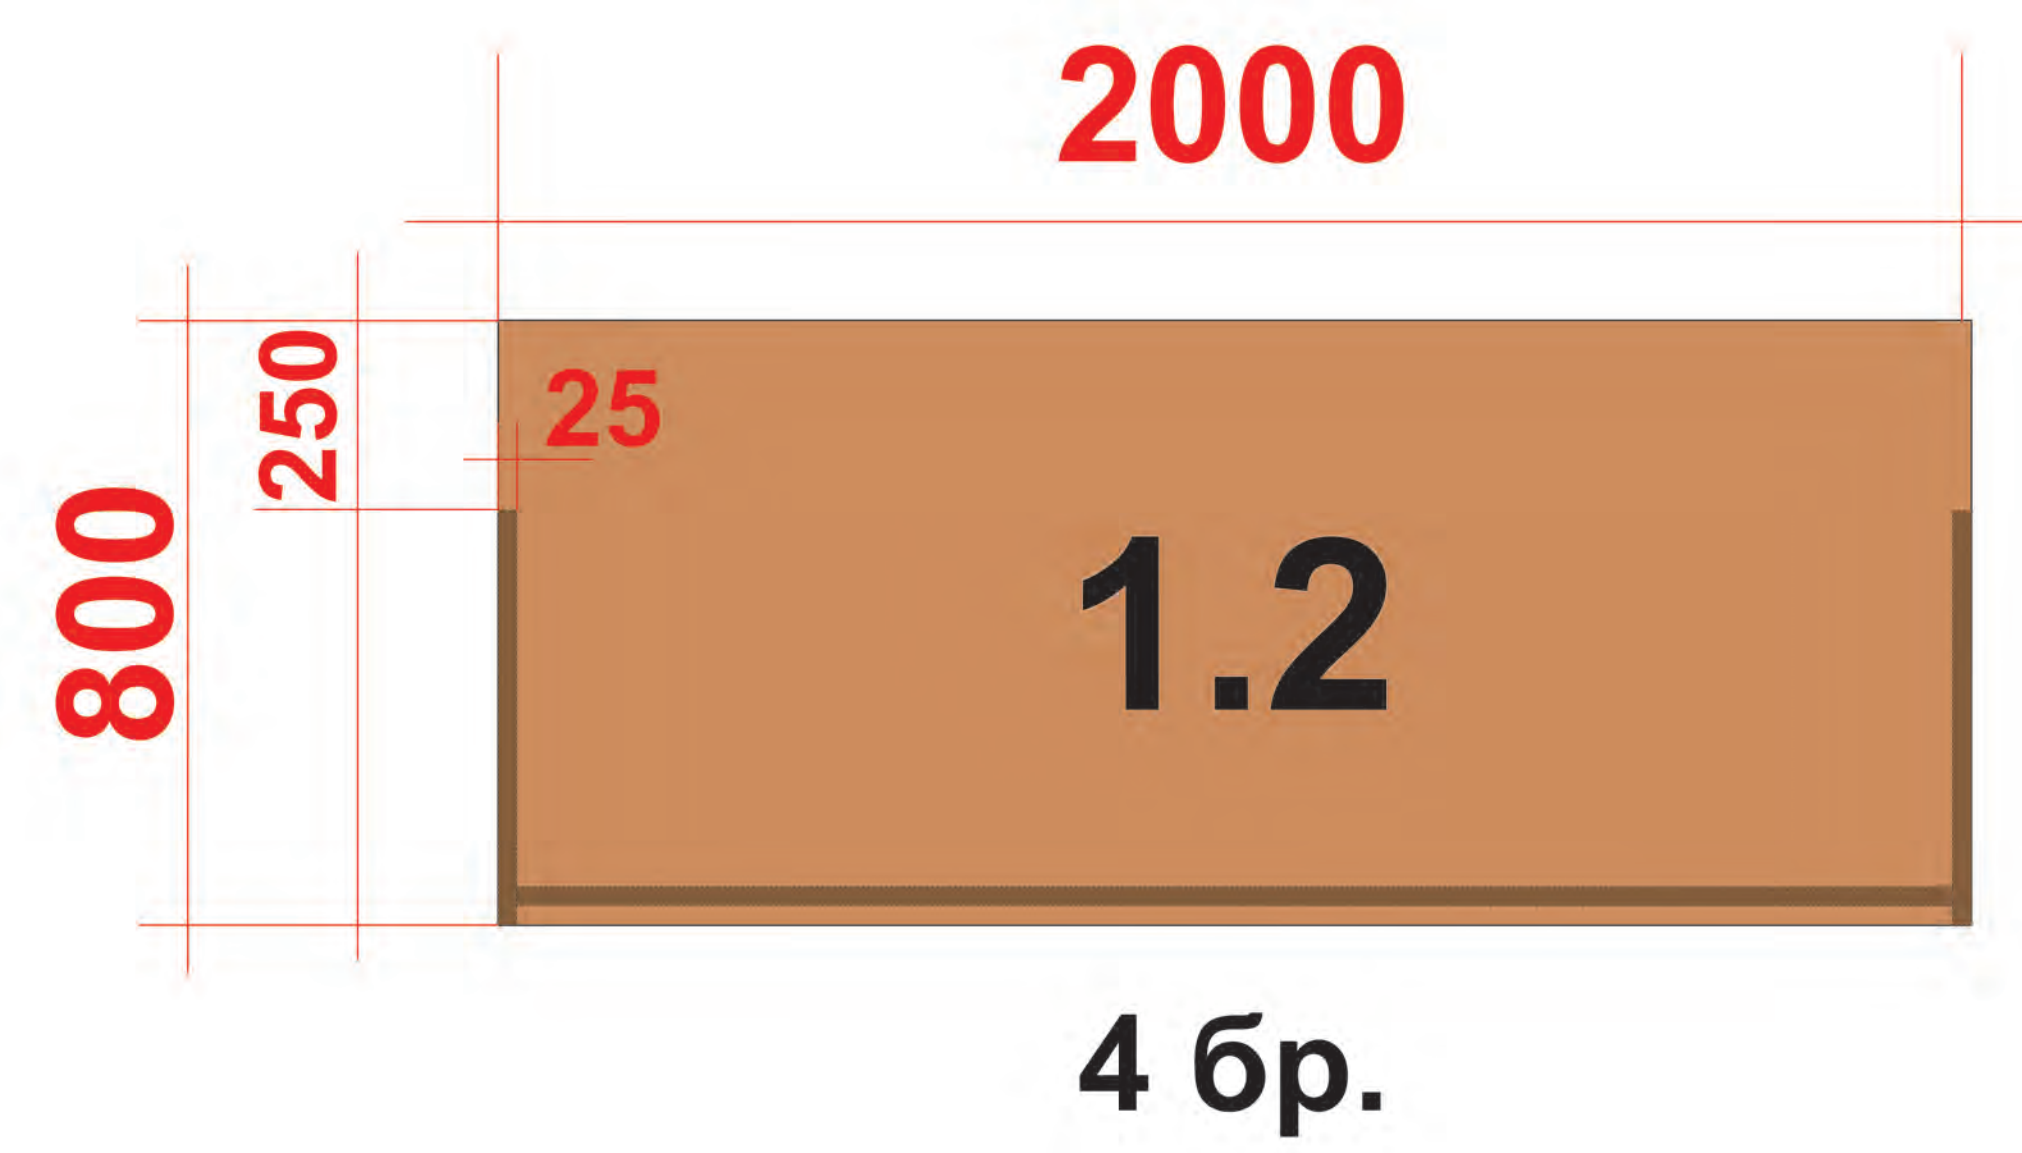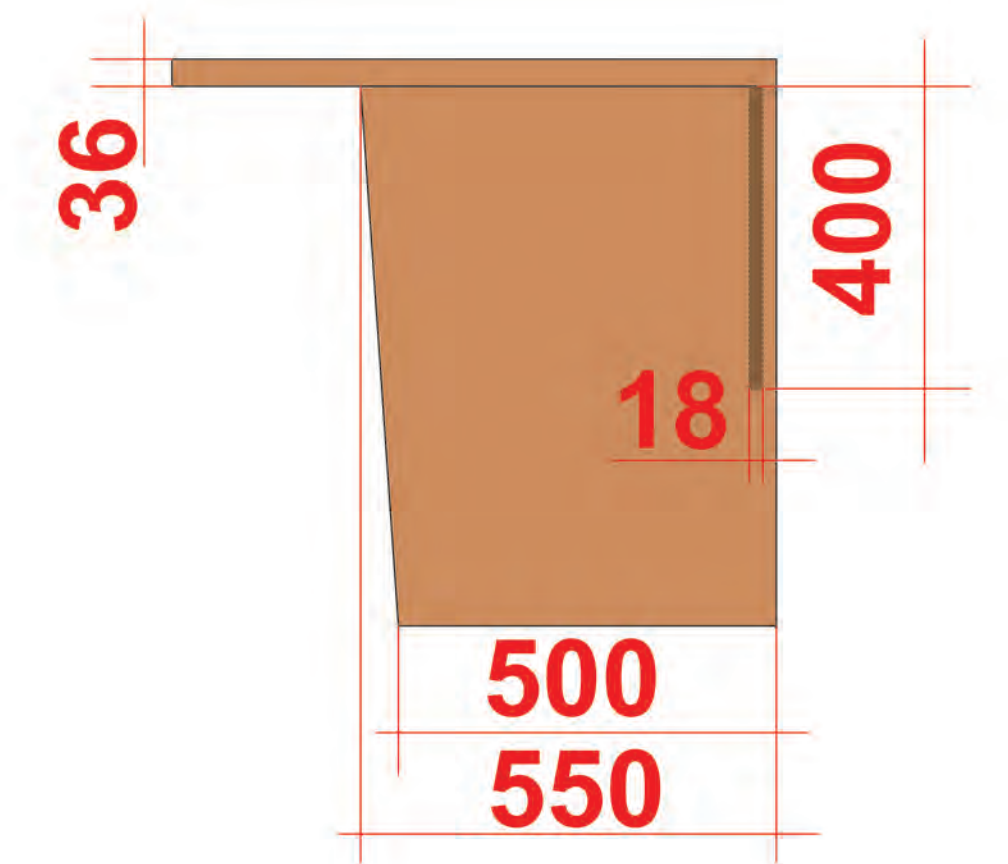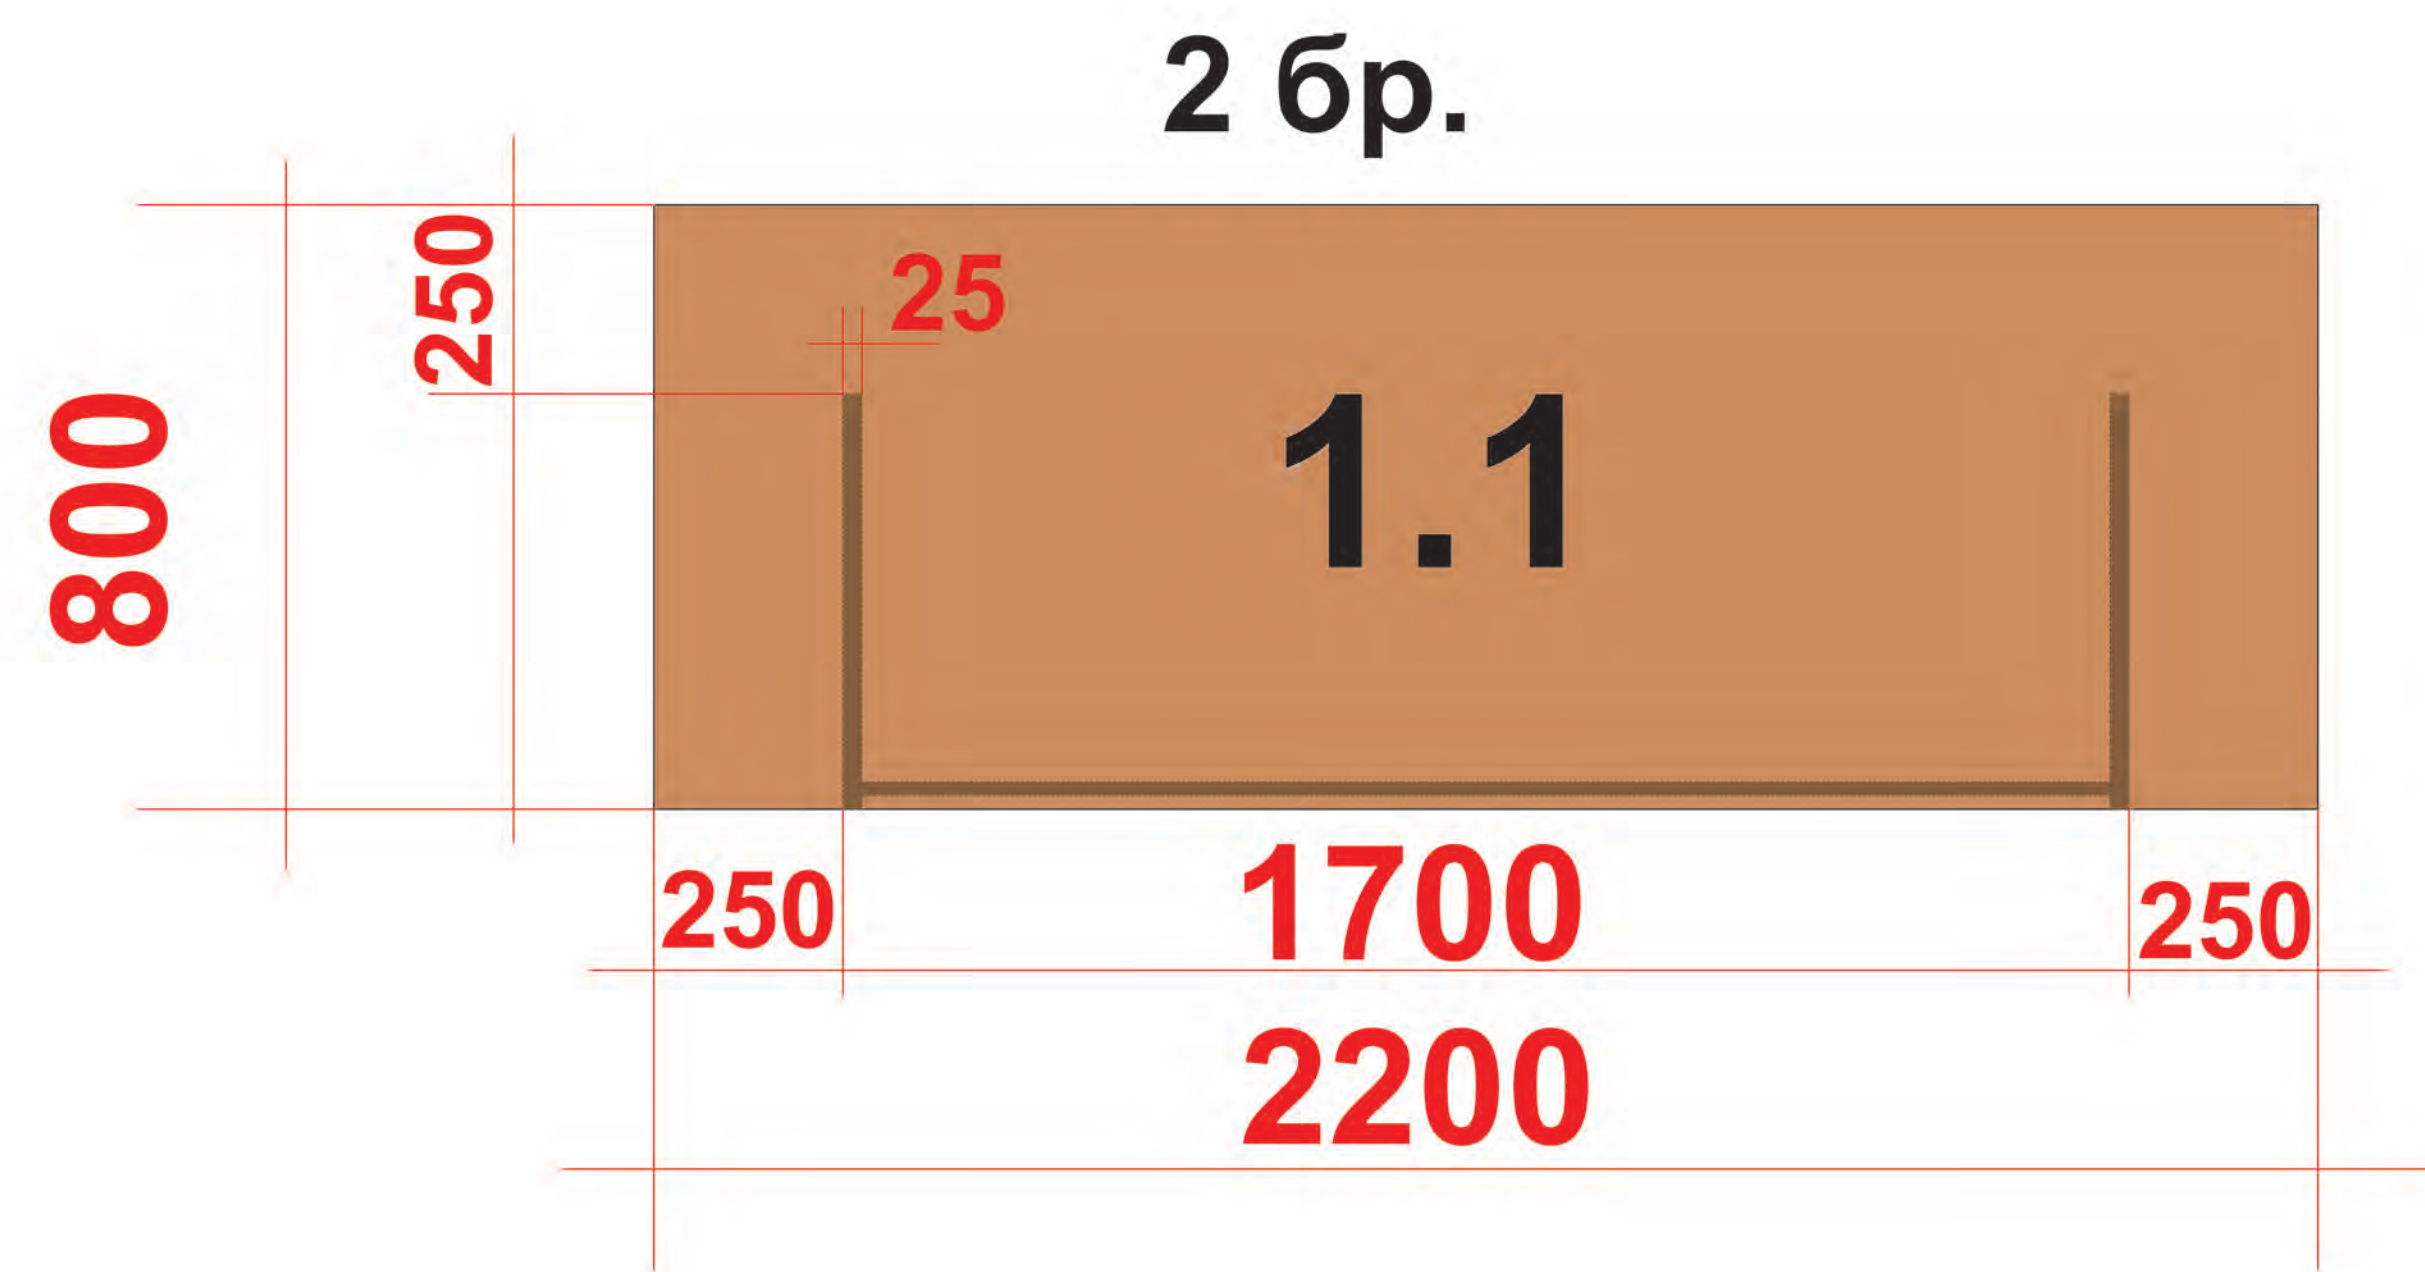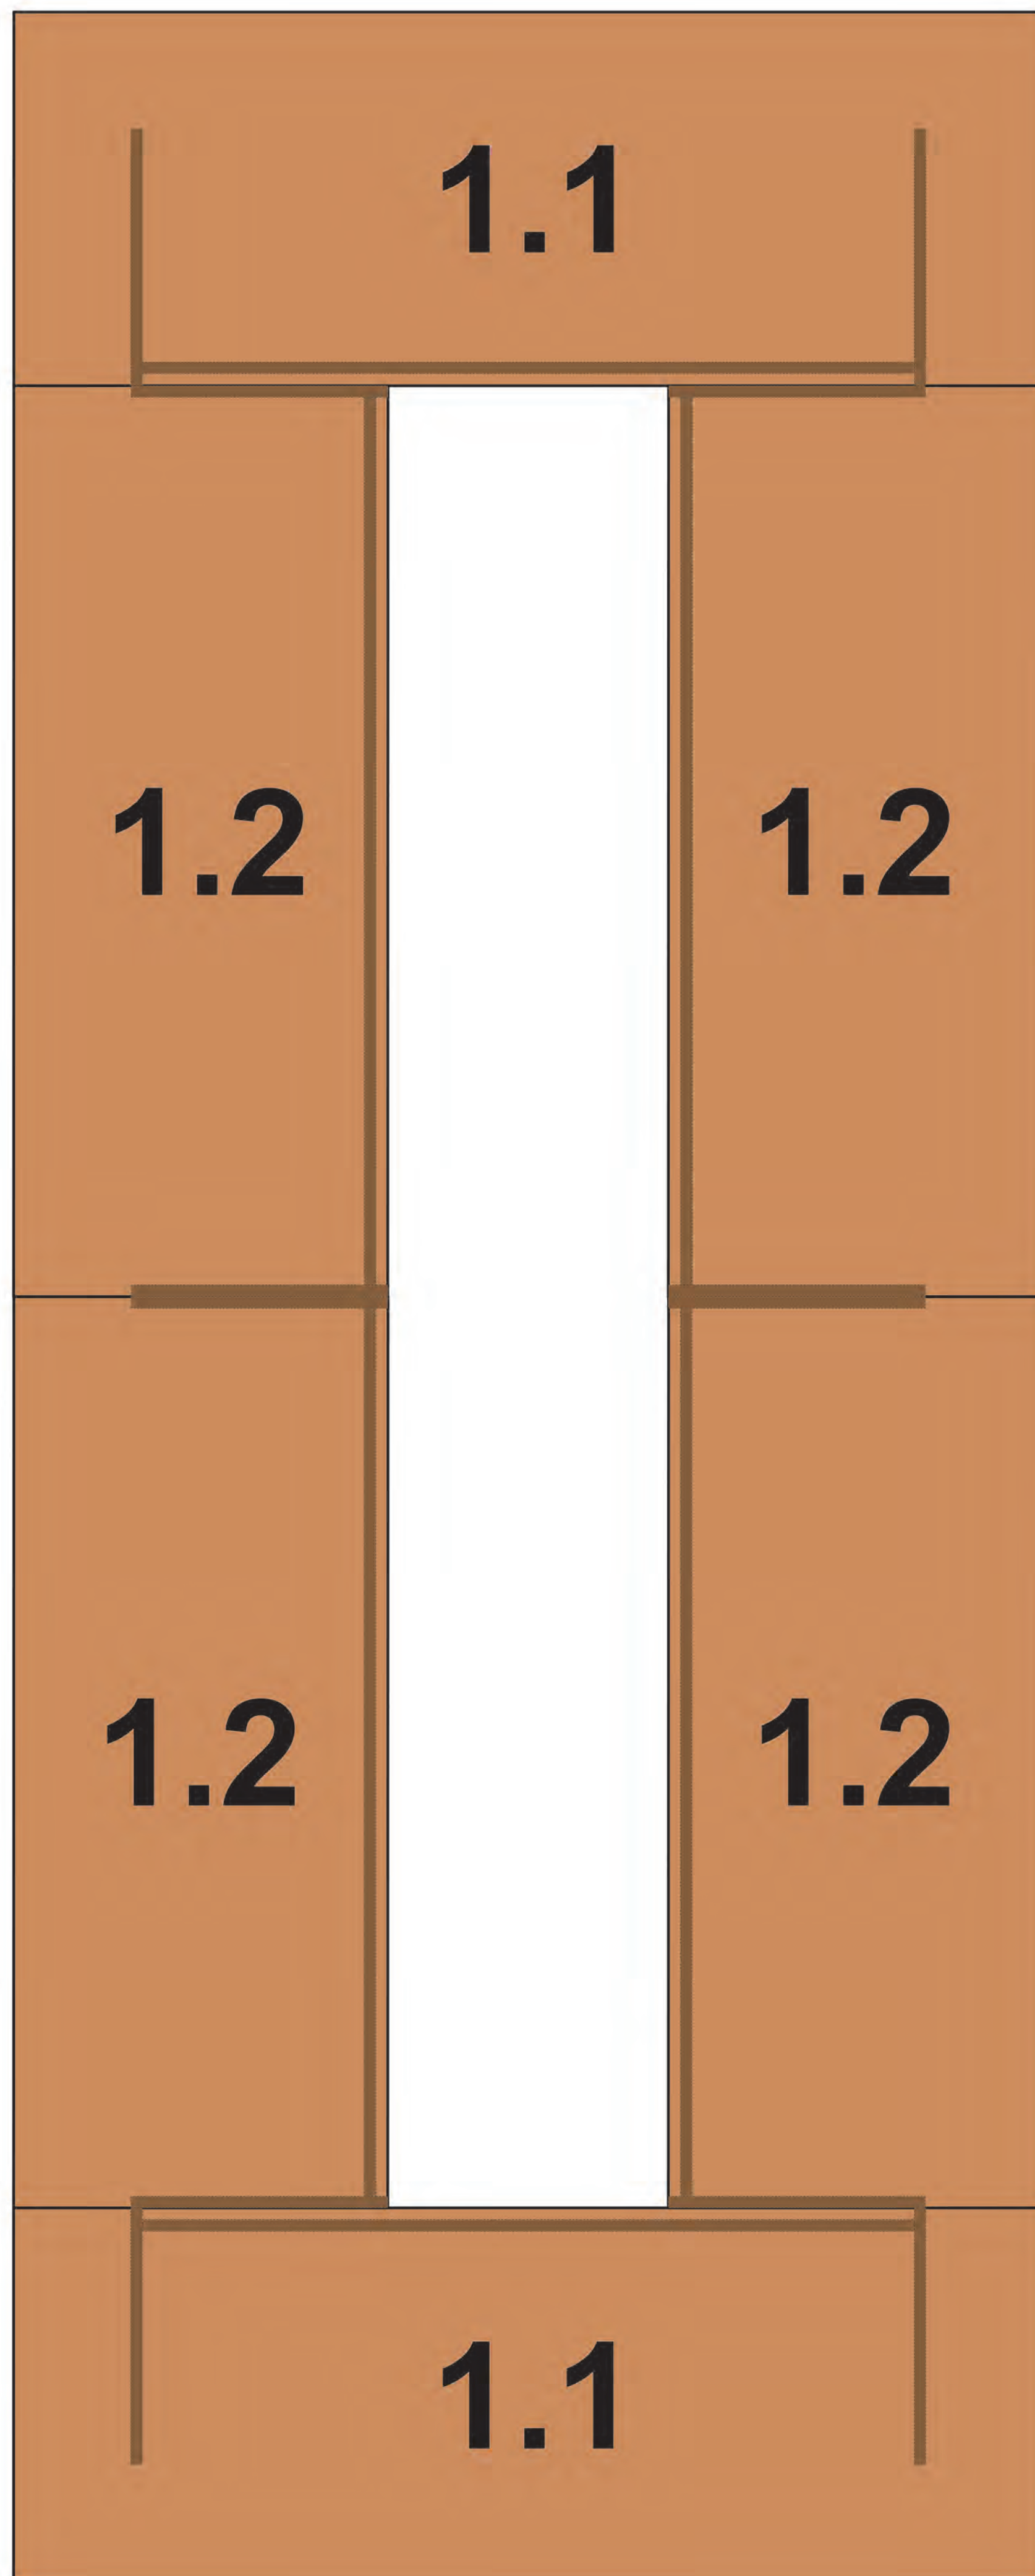

## 2. Бюро : 1700 x 800/H750

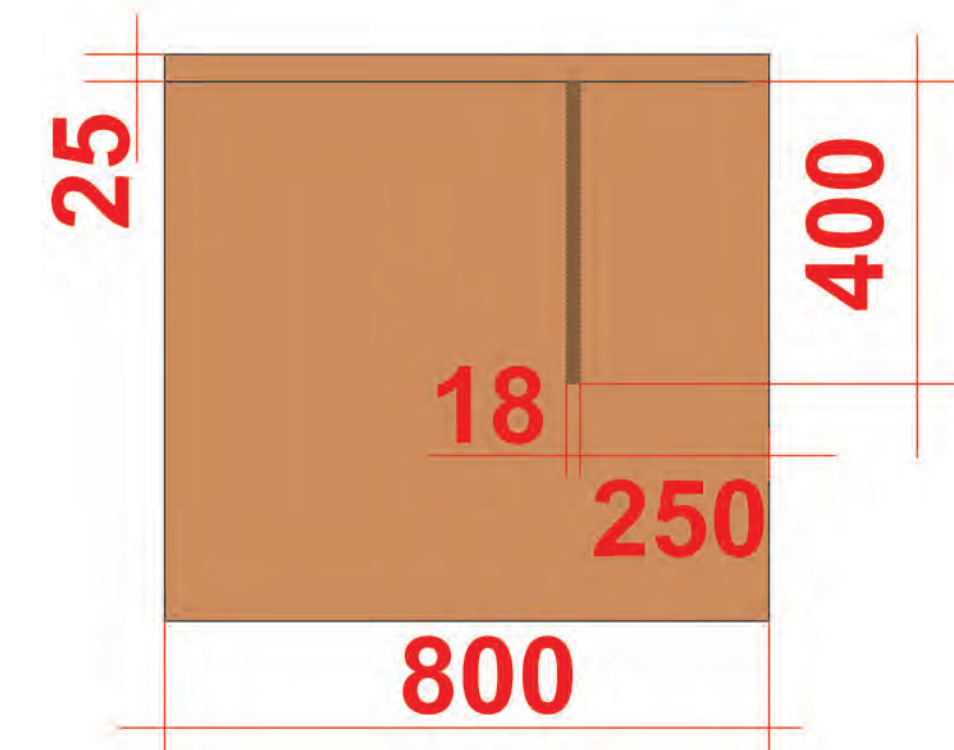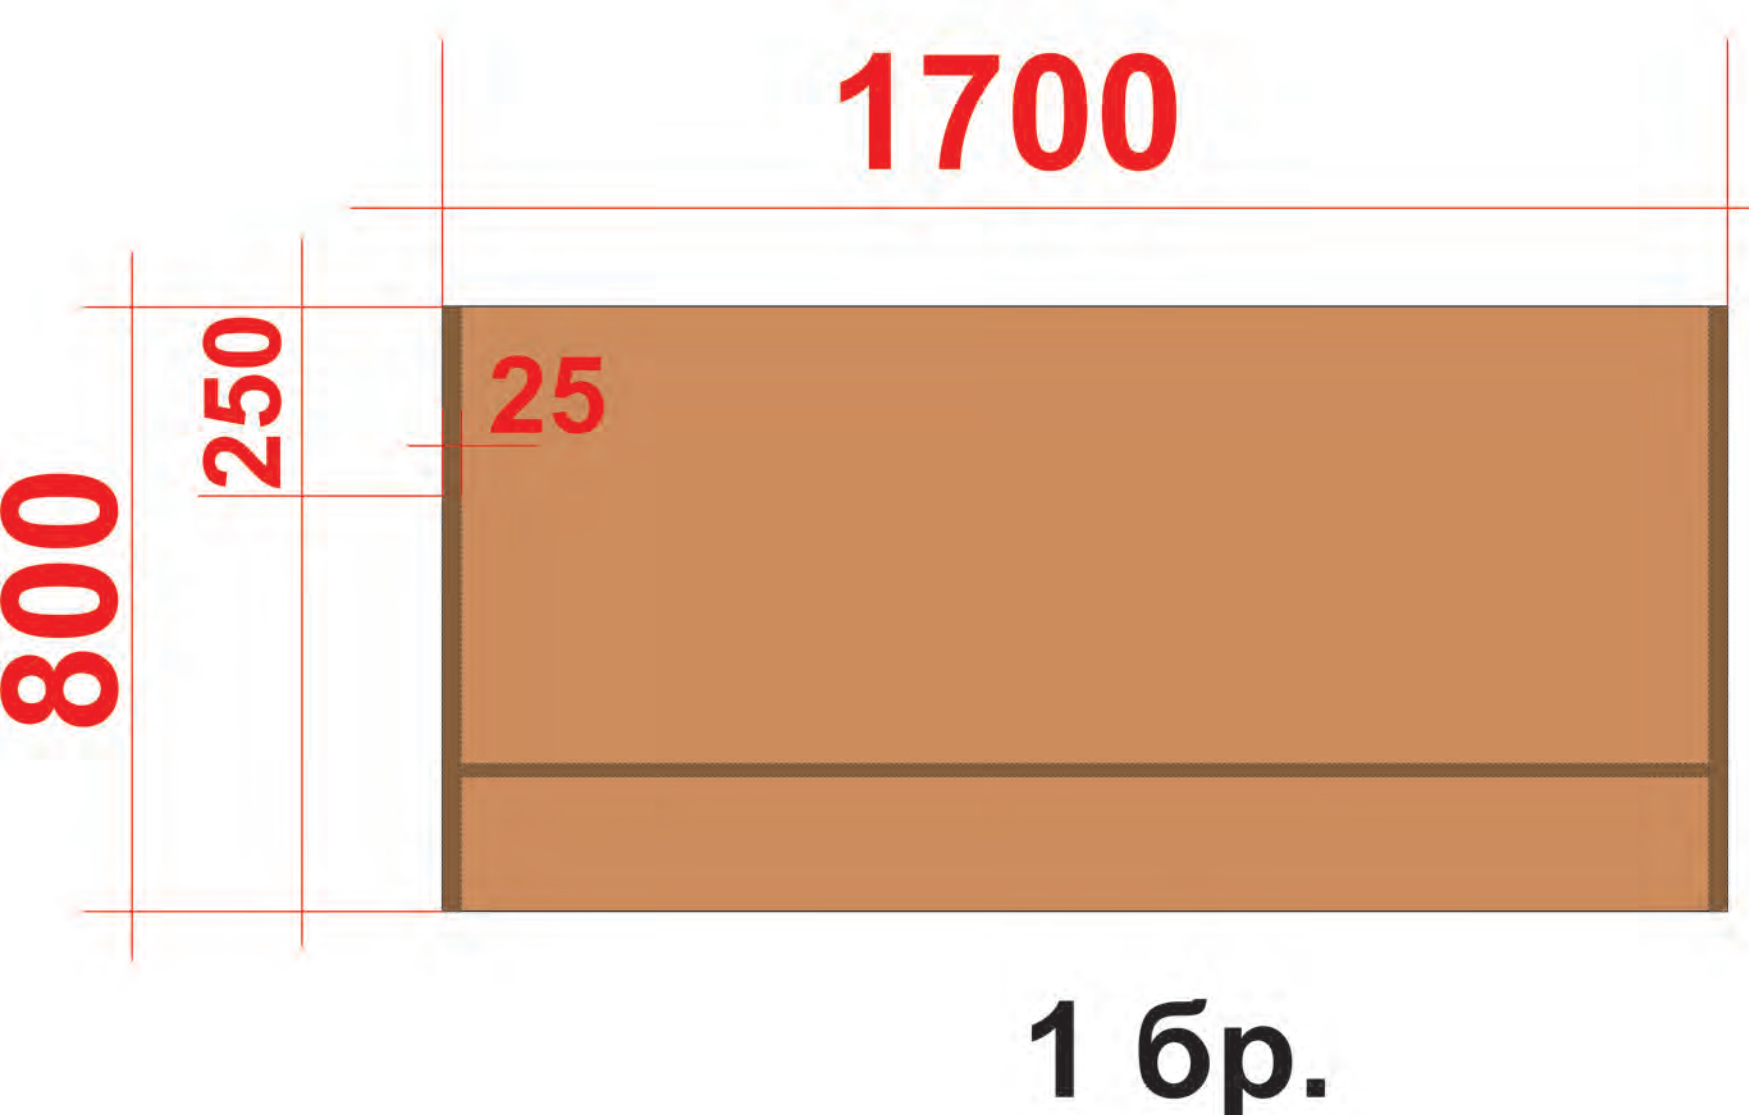


## 3./9. Бюро : 1600 x 750/H750

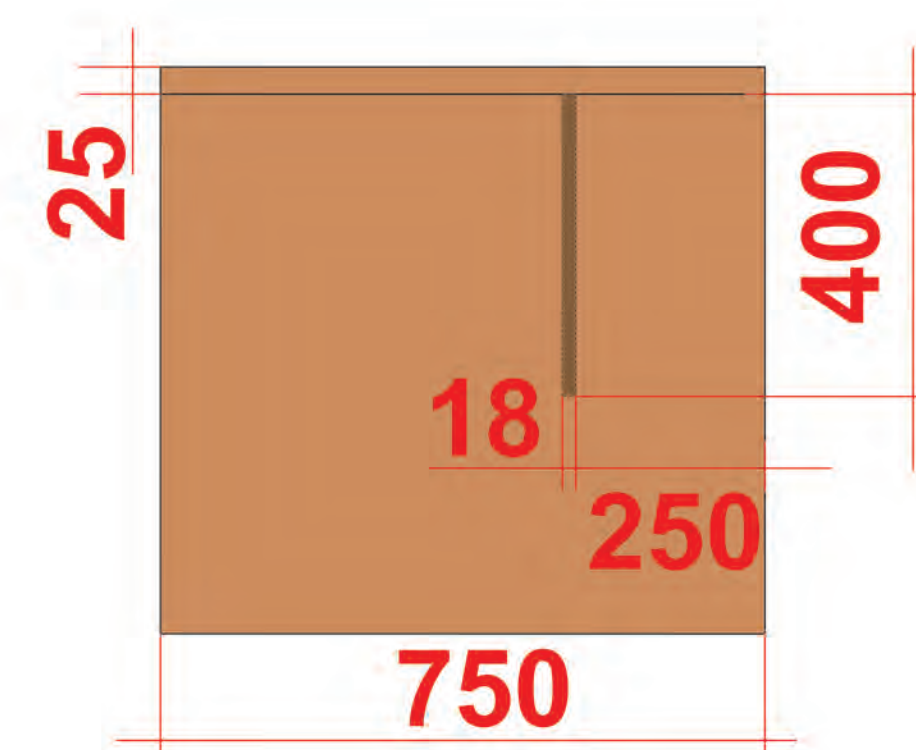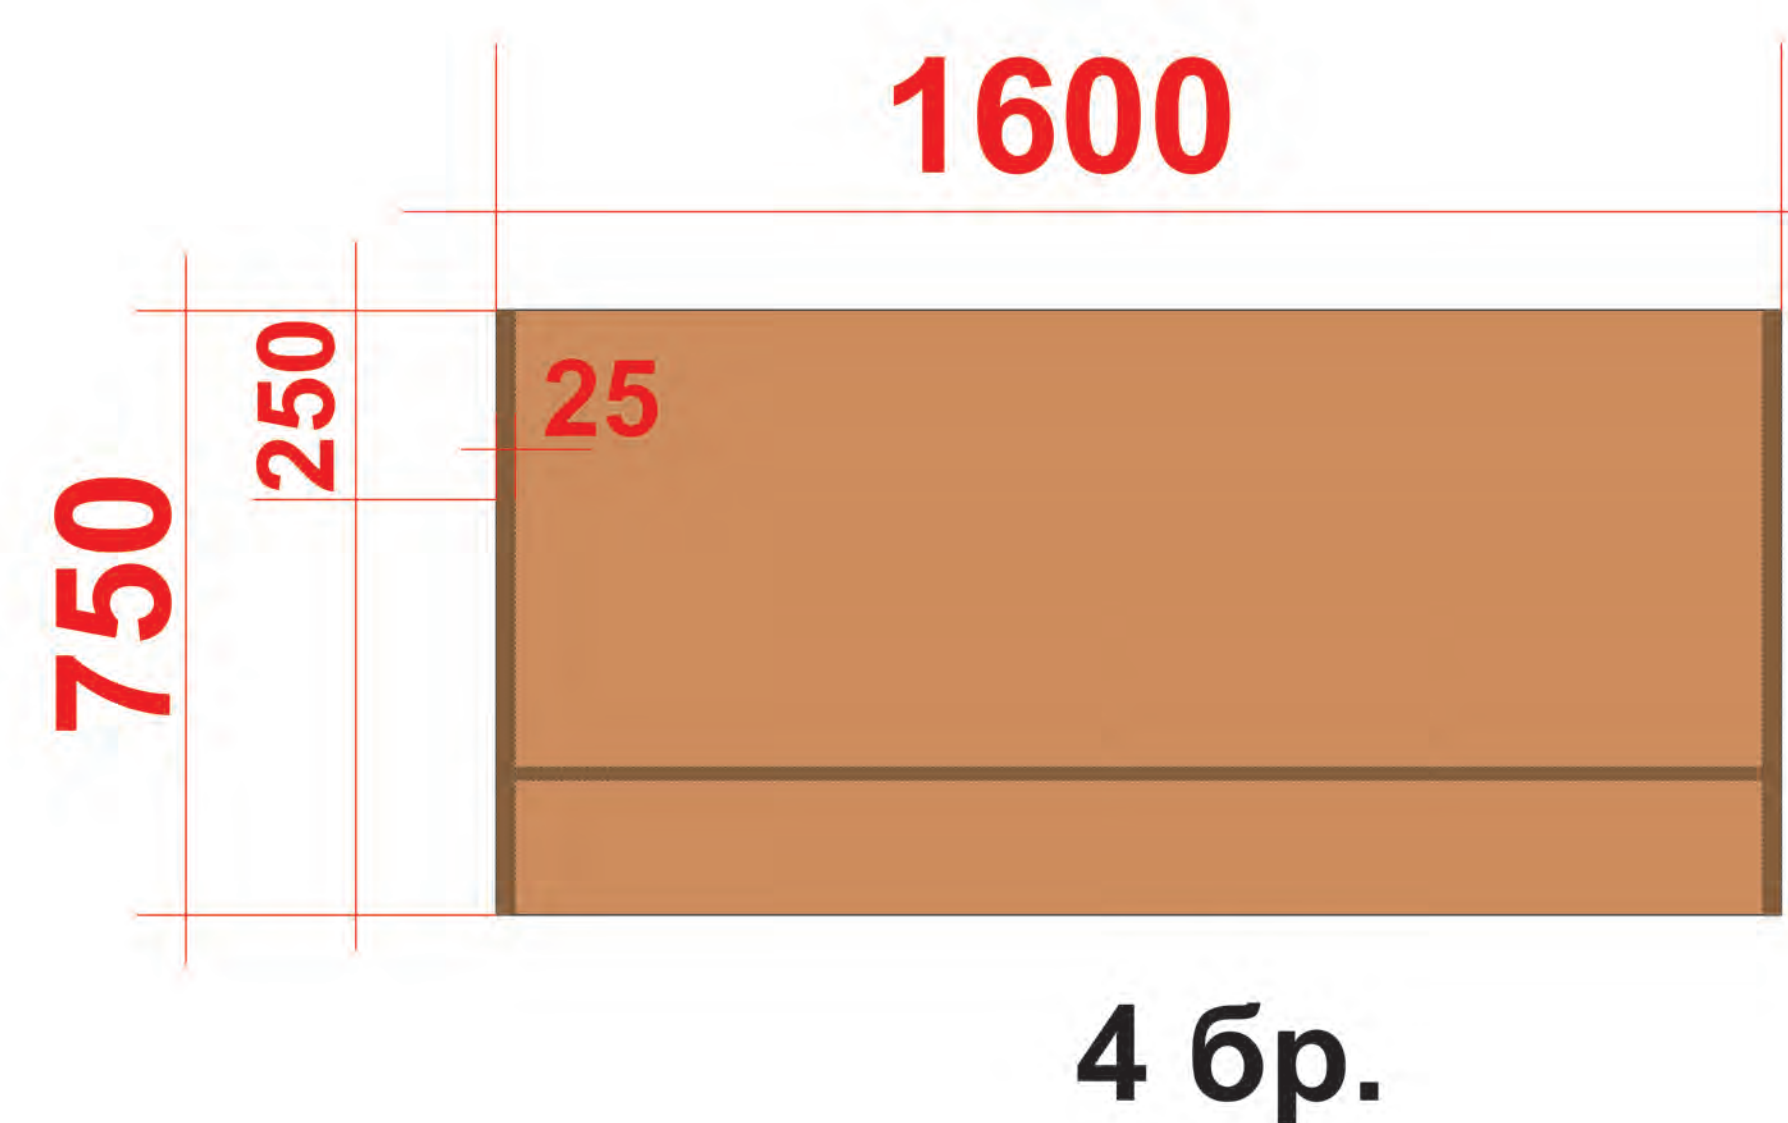





**4./10. Помощно бюро - шкаф :  
1000 x 500/Н750**

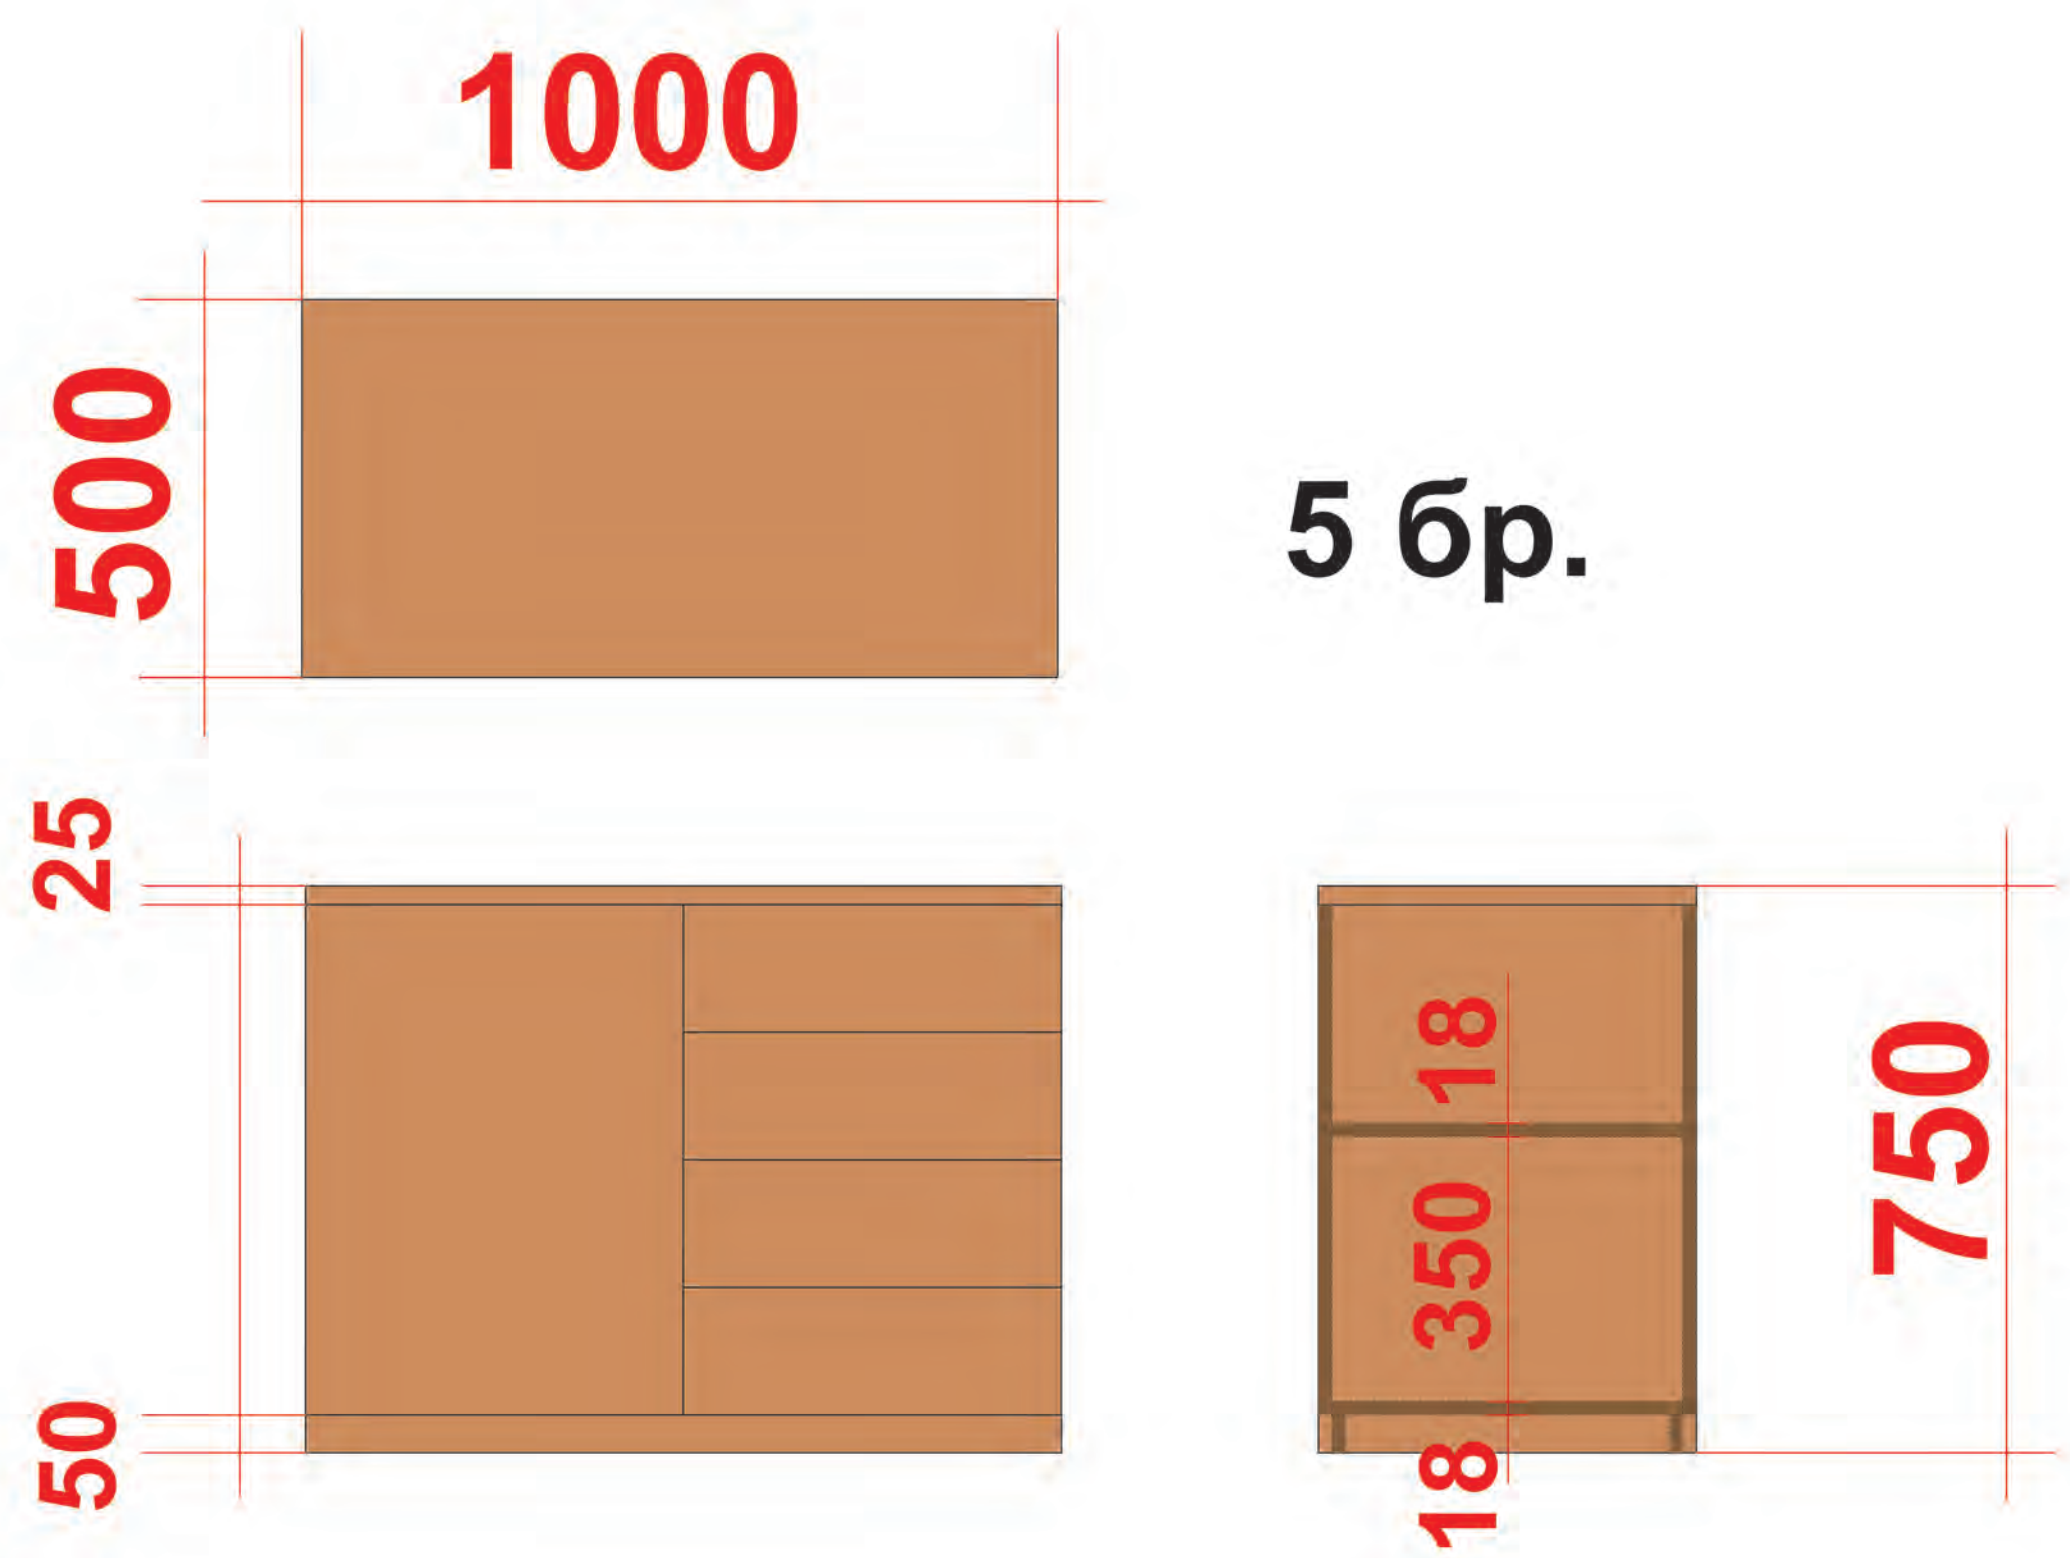


**5. Шкаф документи :  
1000 x 400/Н750**

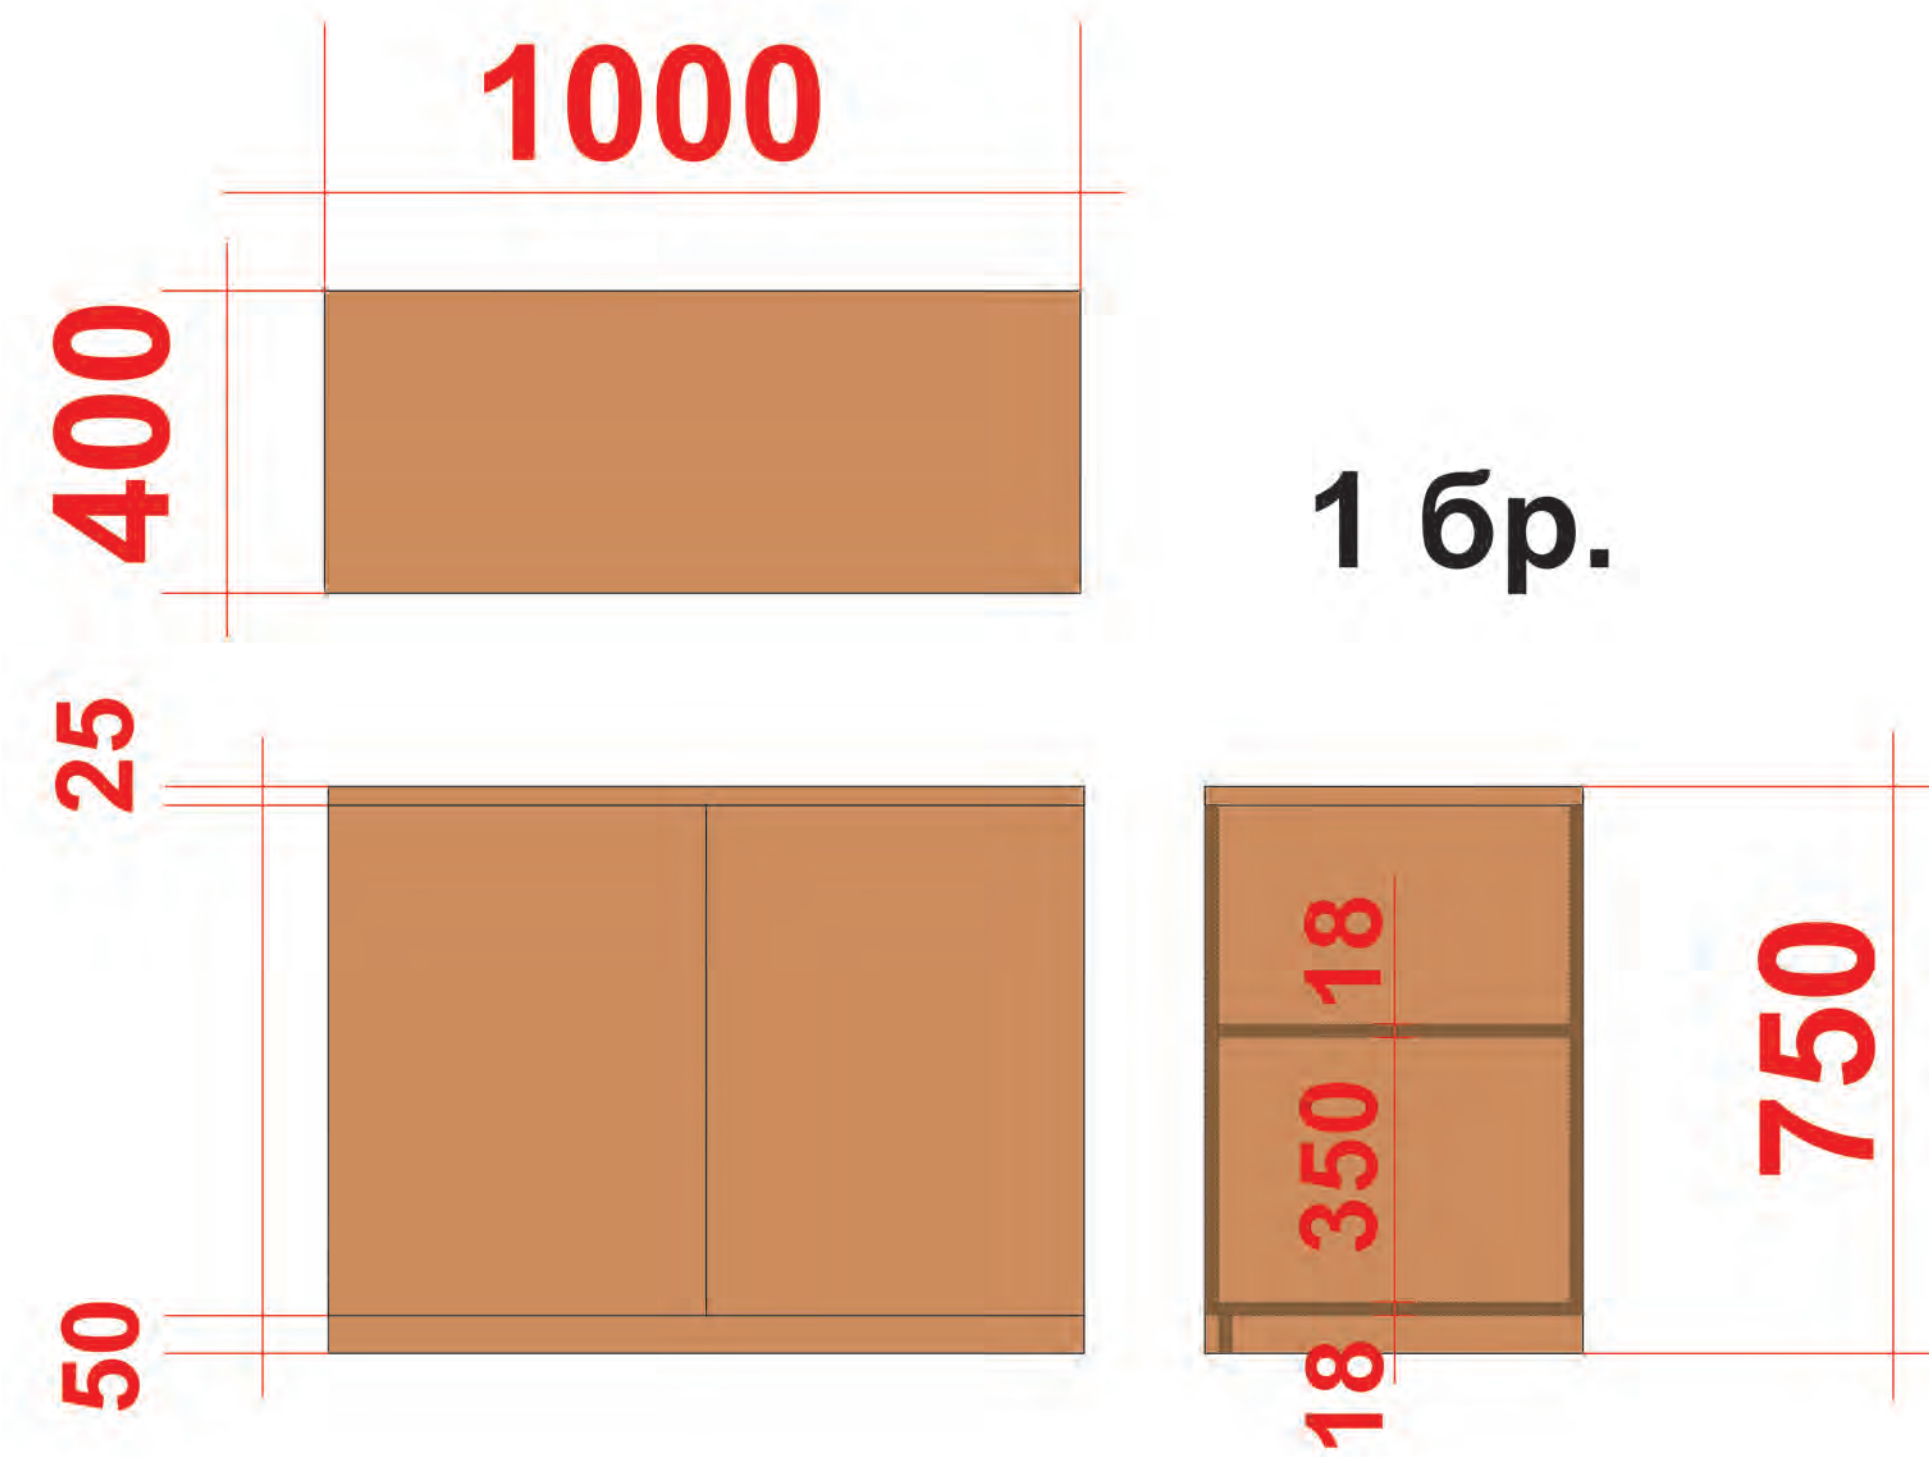


**6. : 900 x 400/Н1922**

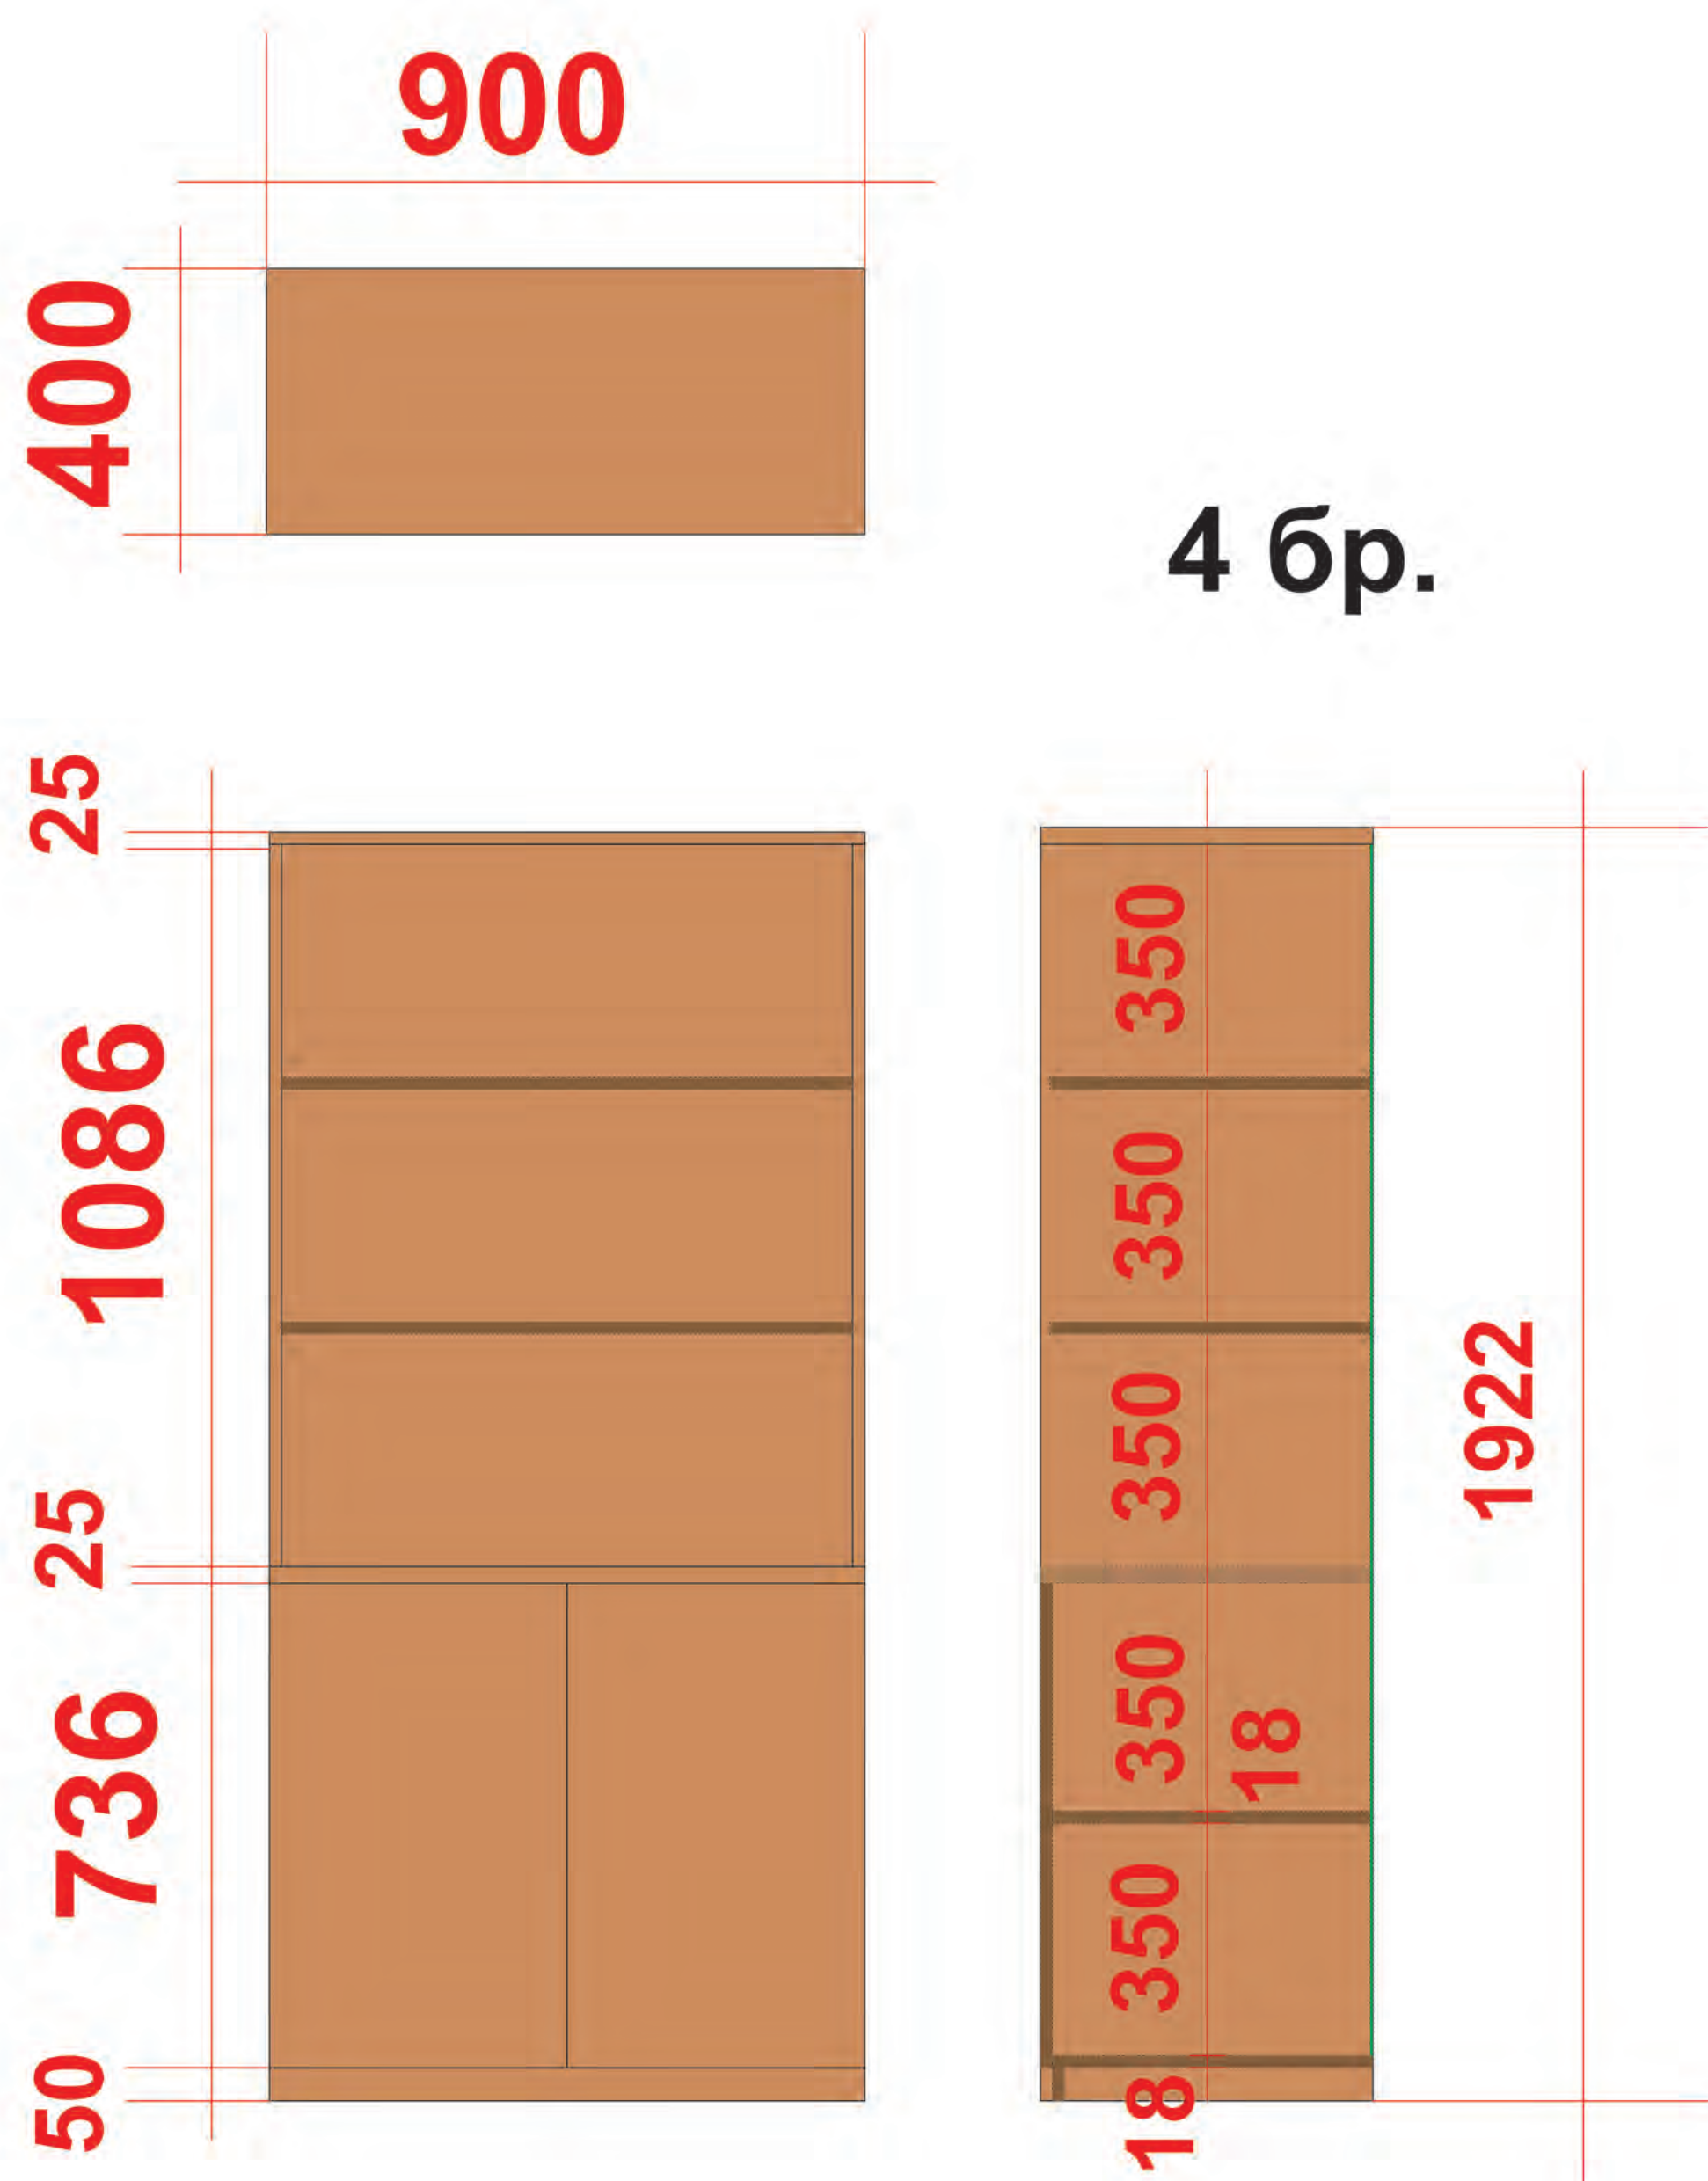


**7./13. Шкаф документи :  
900 x 400/Н900**

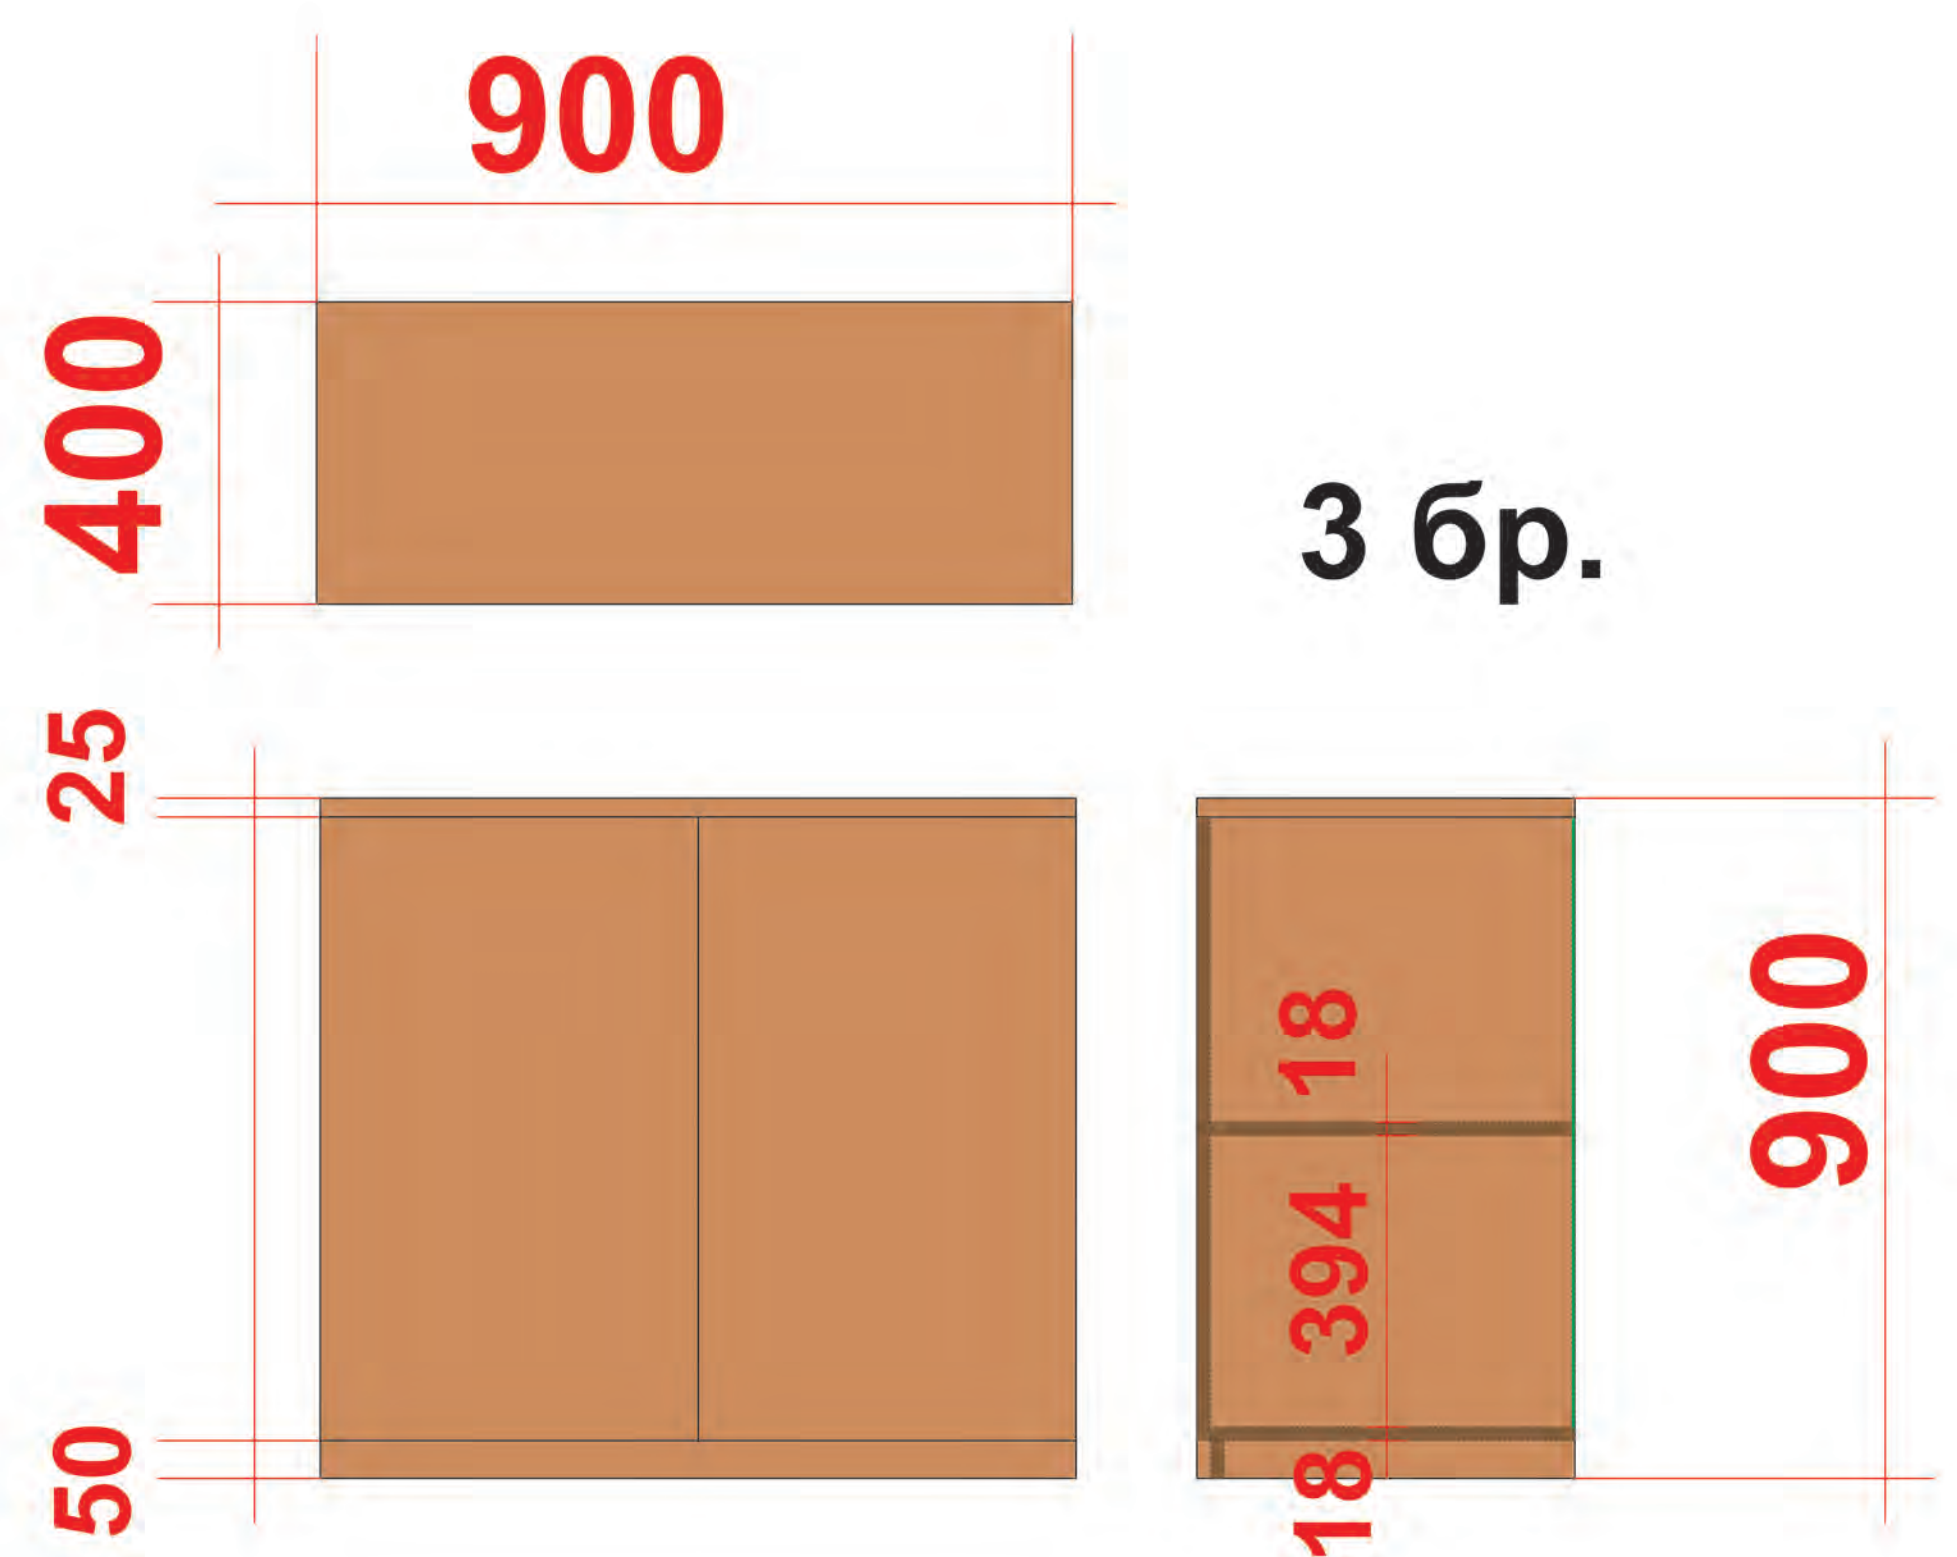

**11. Шкаф копирна машина  
800 x 600/Н650**

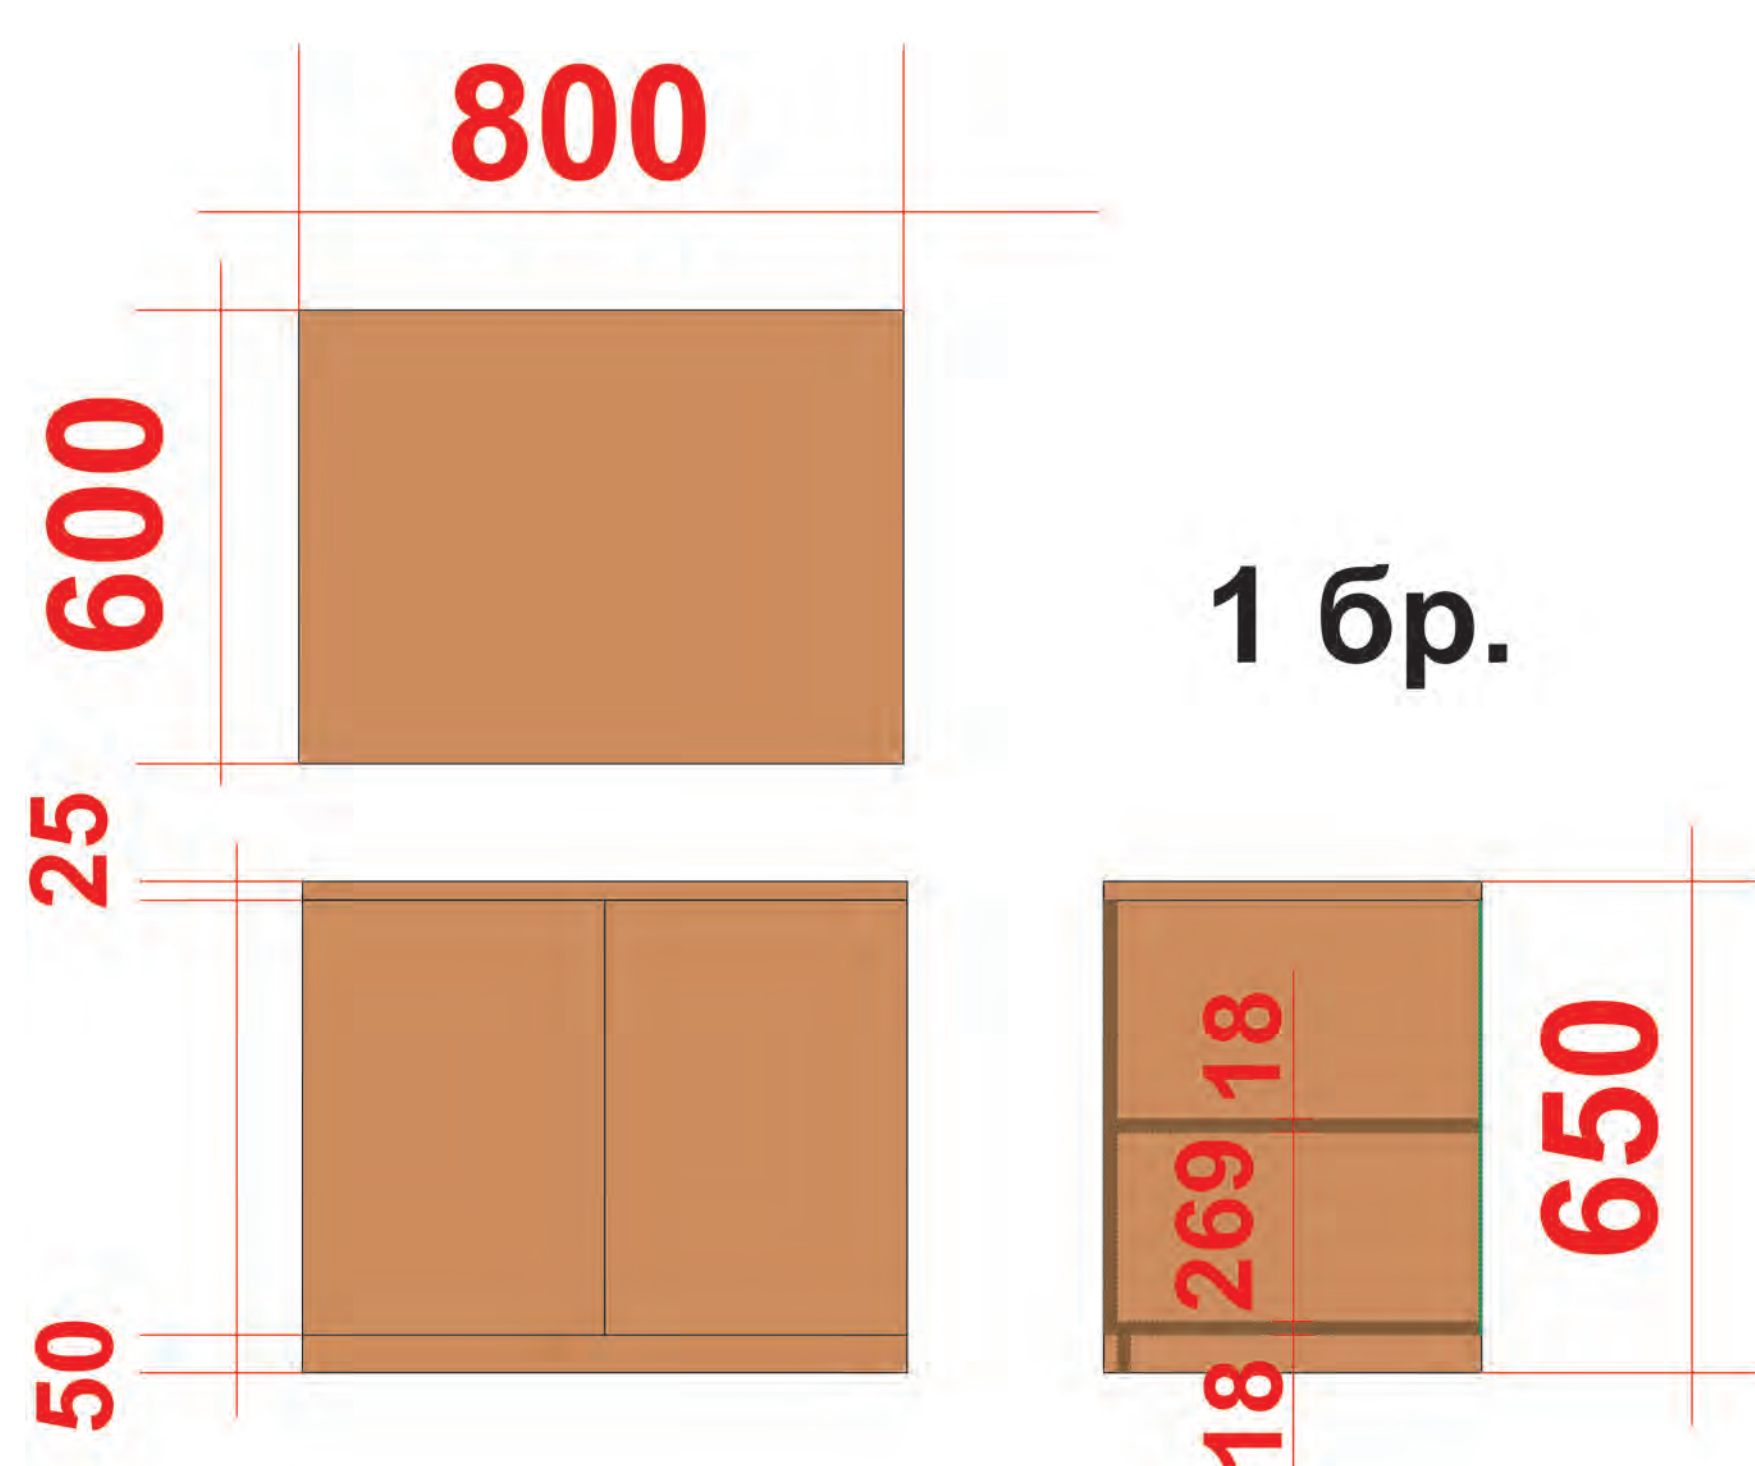


**12. Шкаф документи :  
600 x 400/Н900**

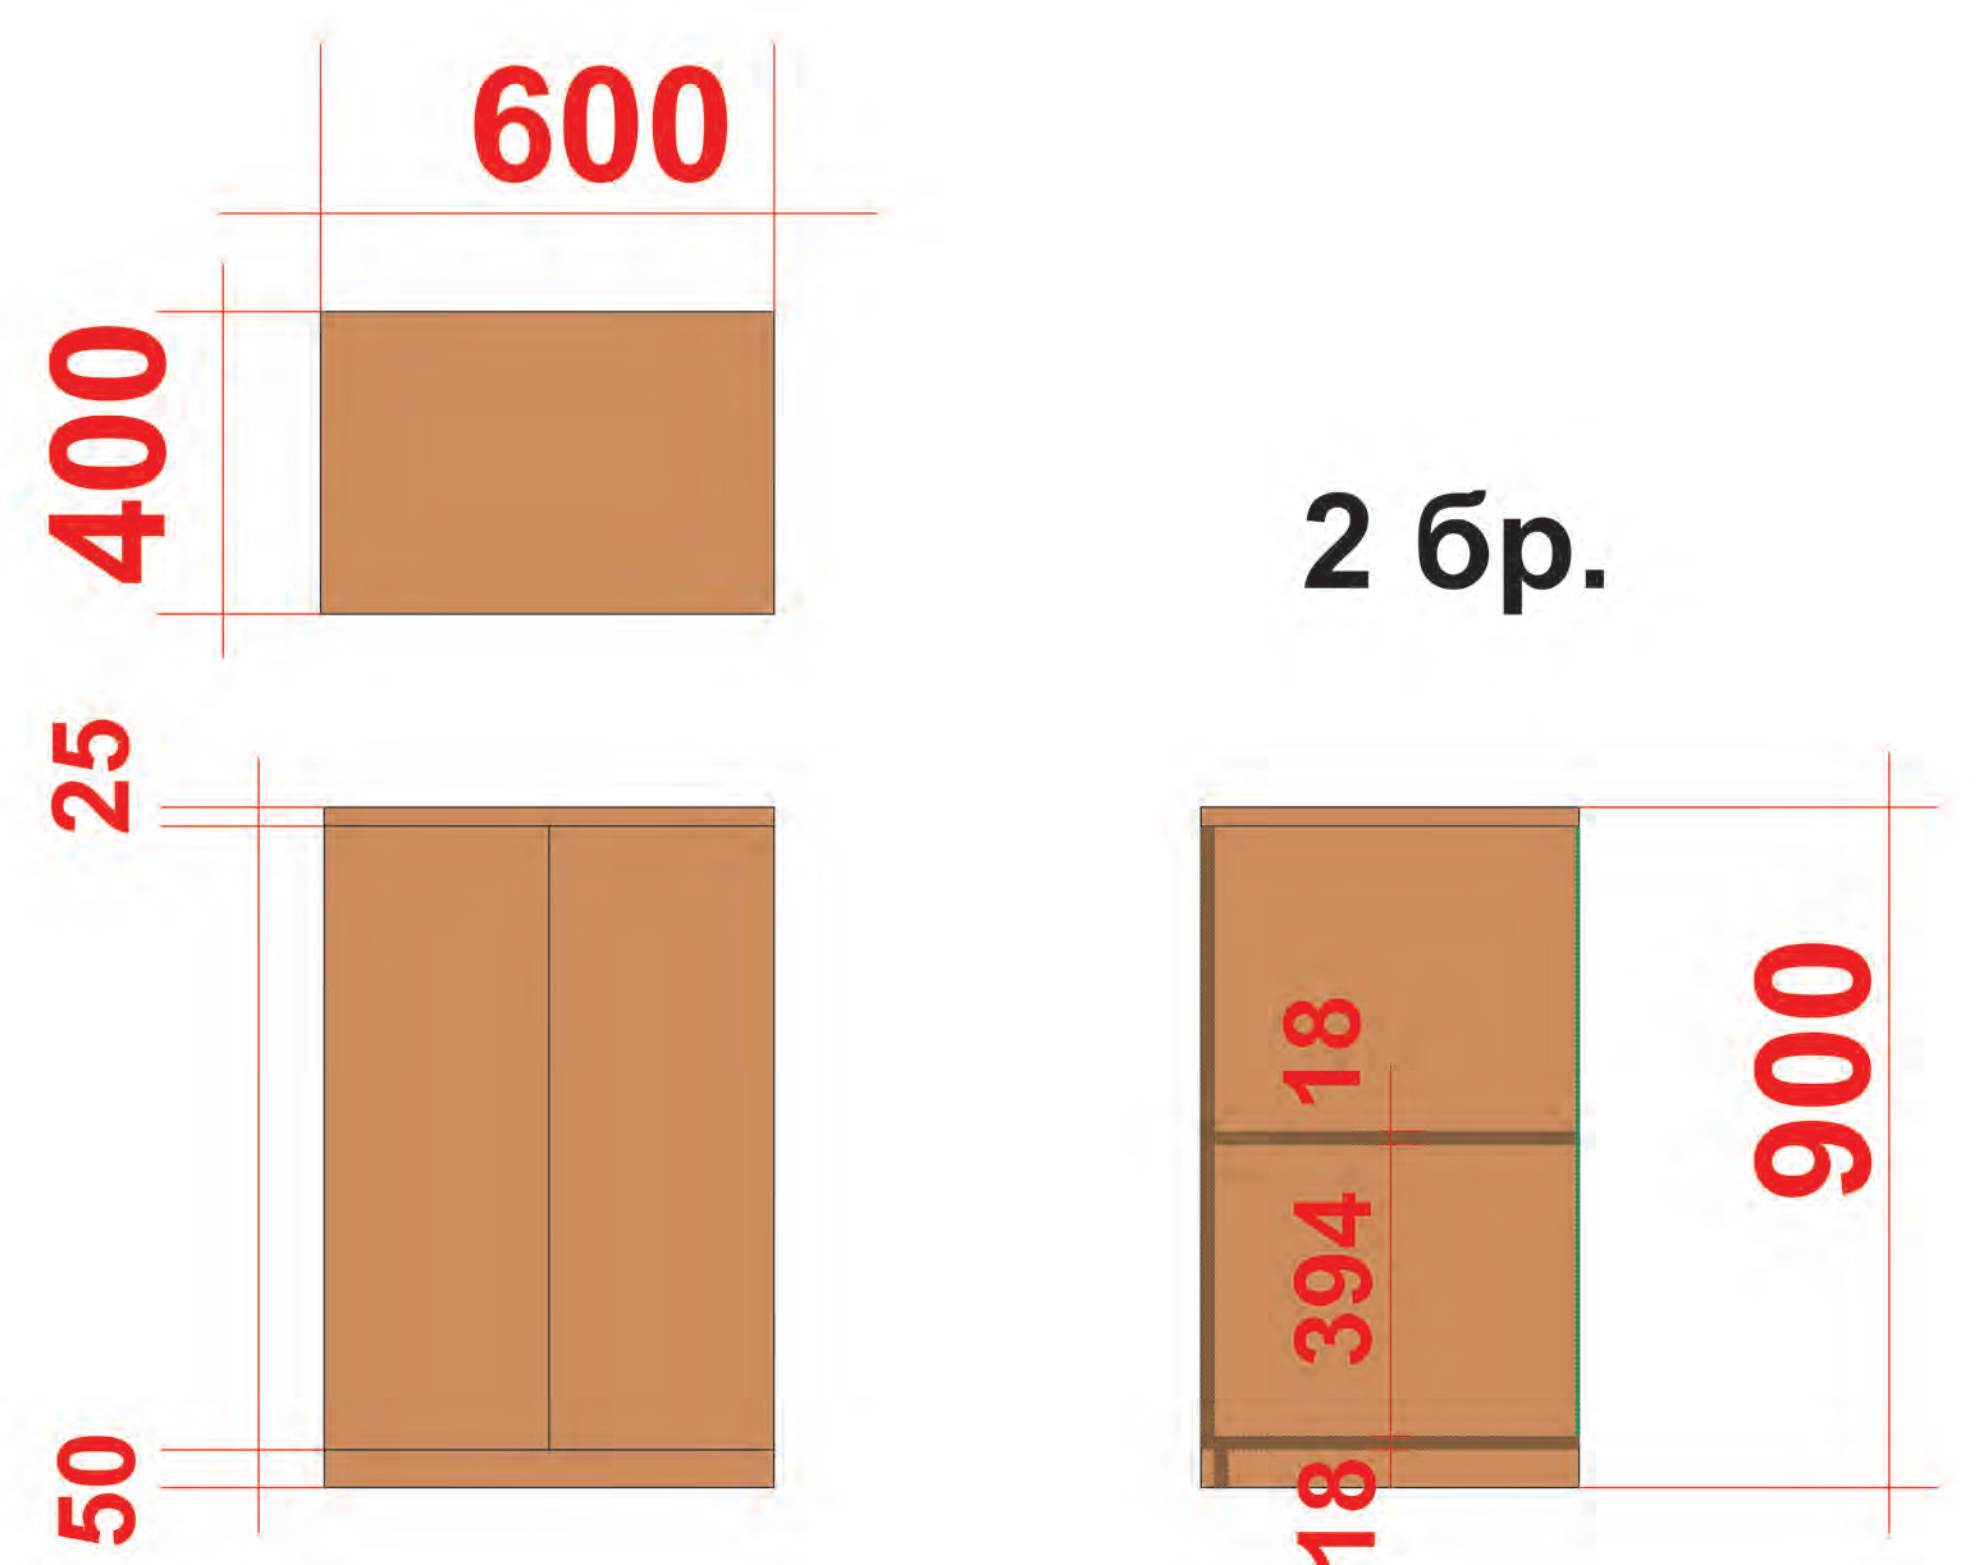





**8.Гишета :  
2600 x 1100/Н900**

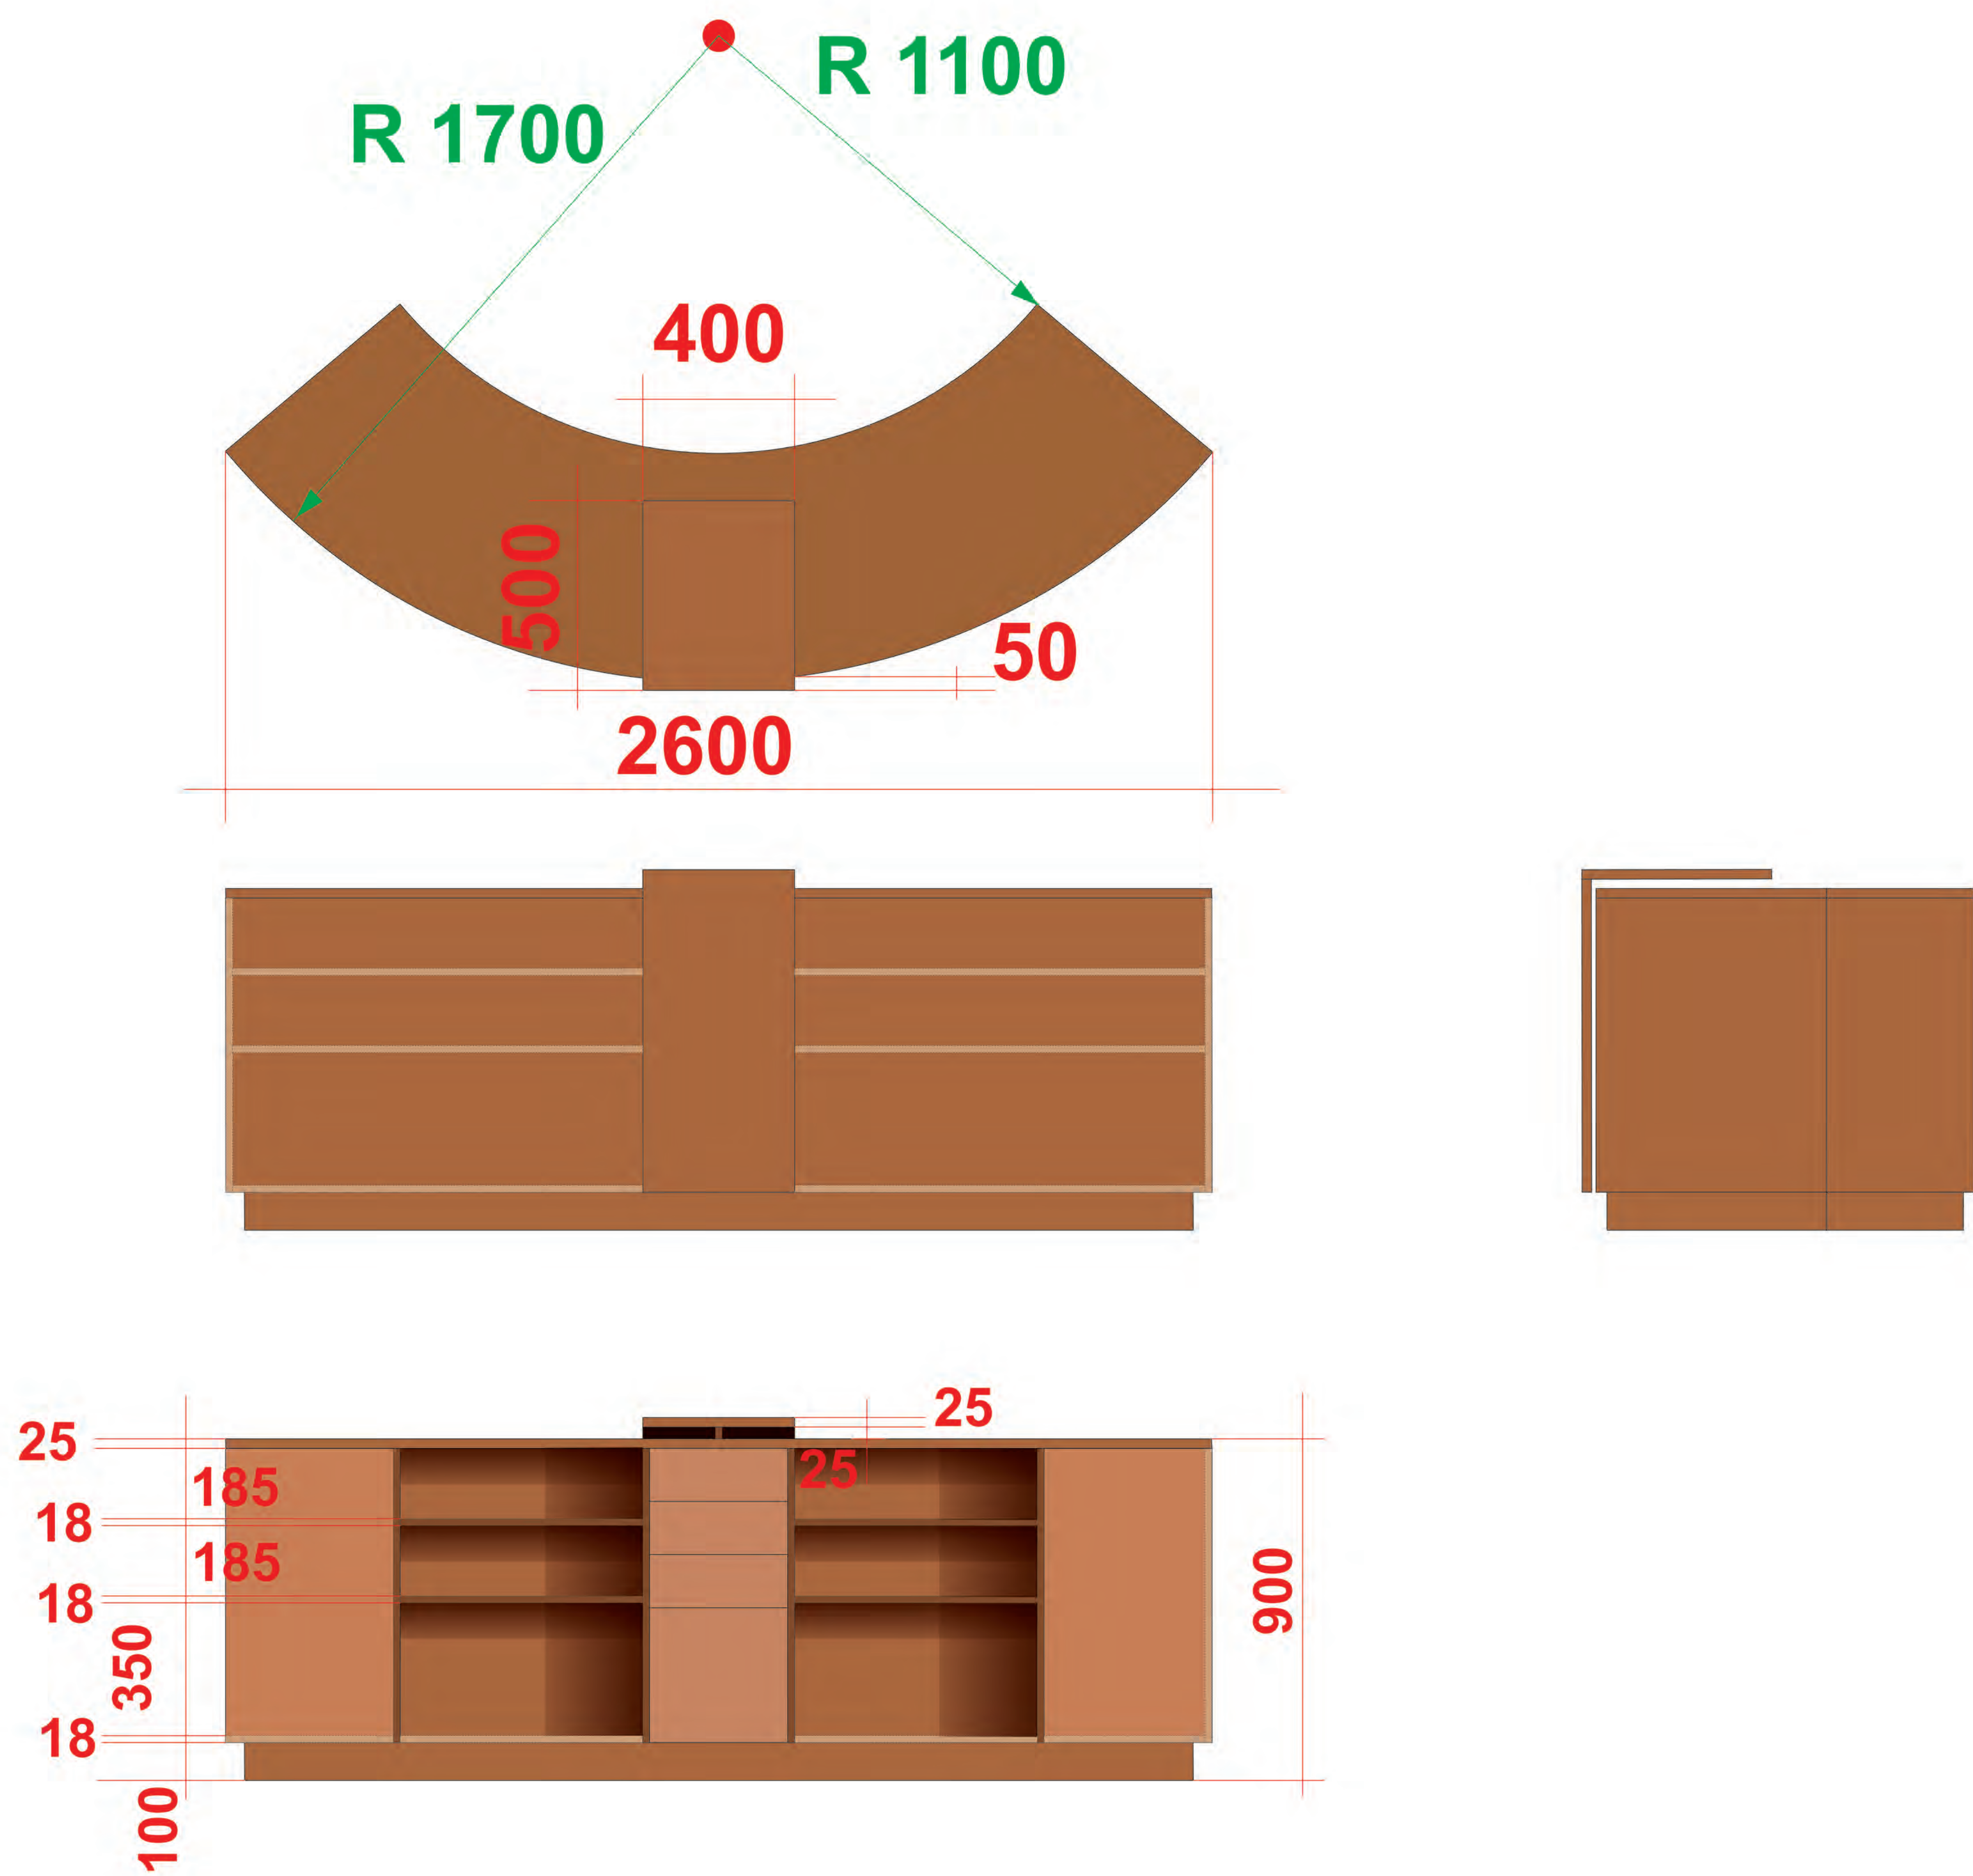


**14.Шкаф документи :  
900 x 400/Н1922**

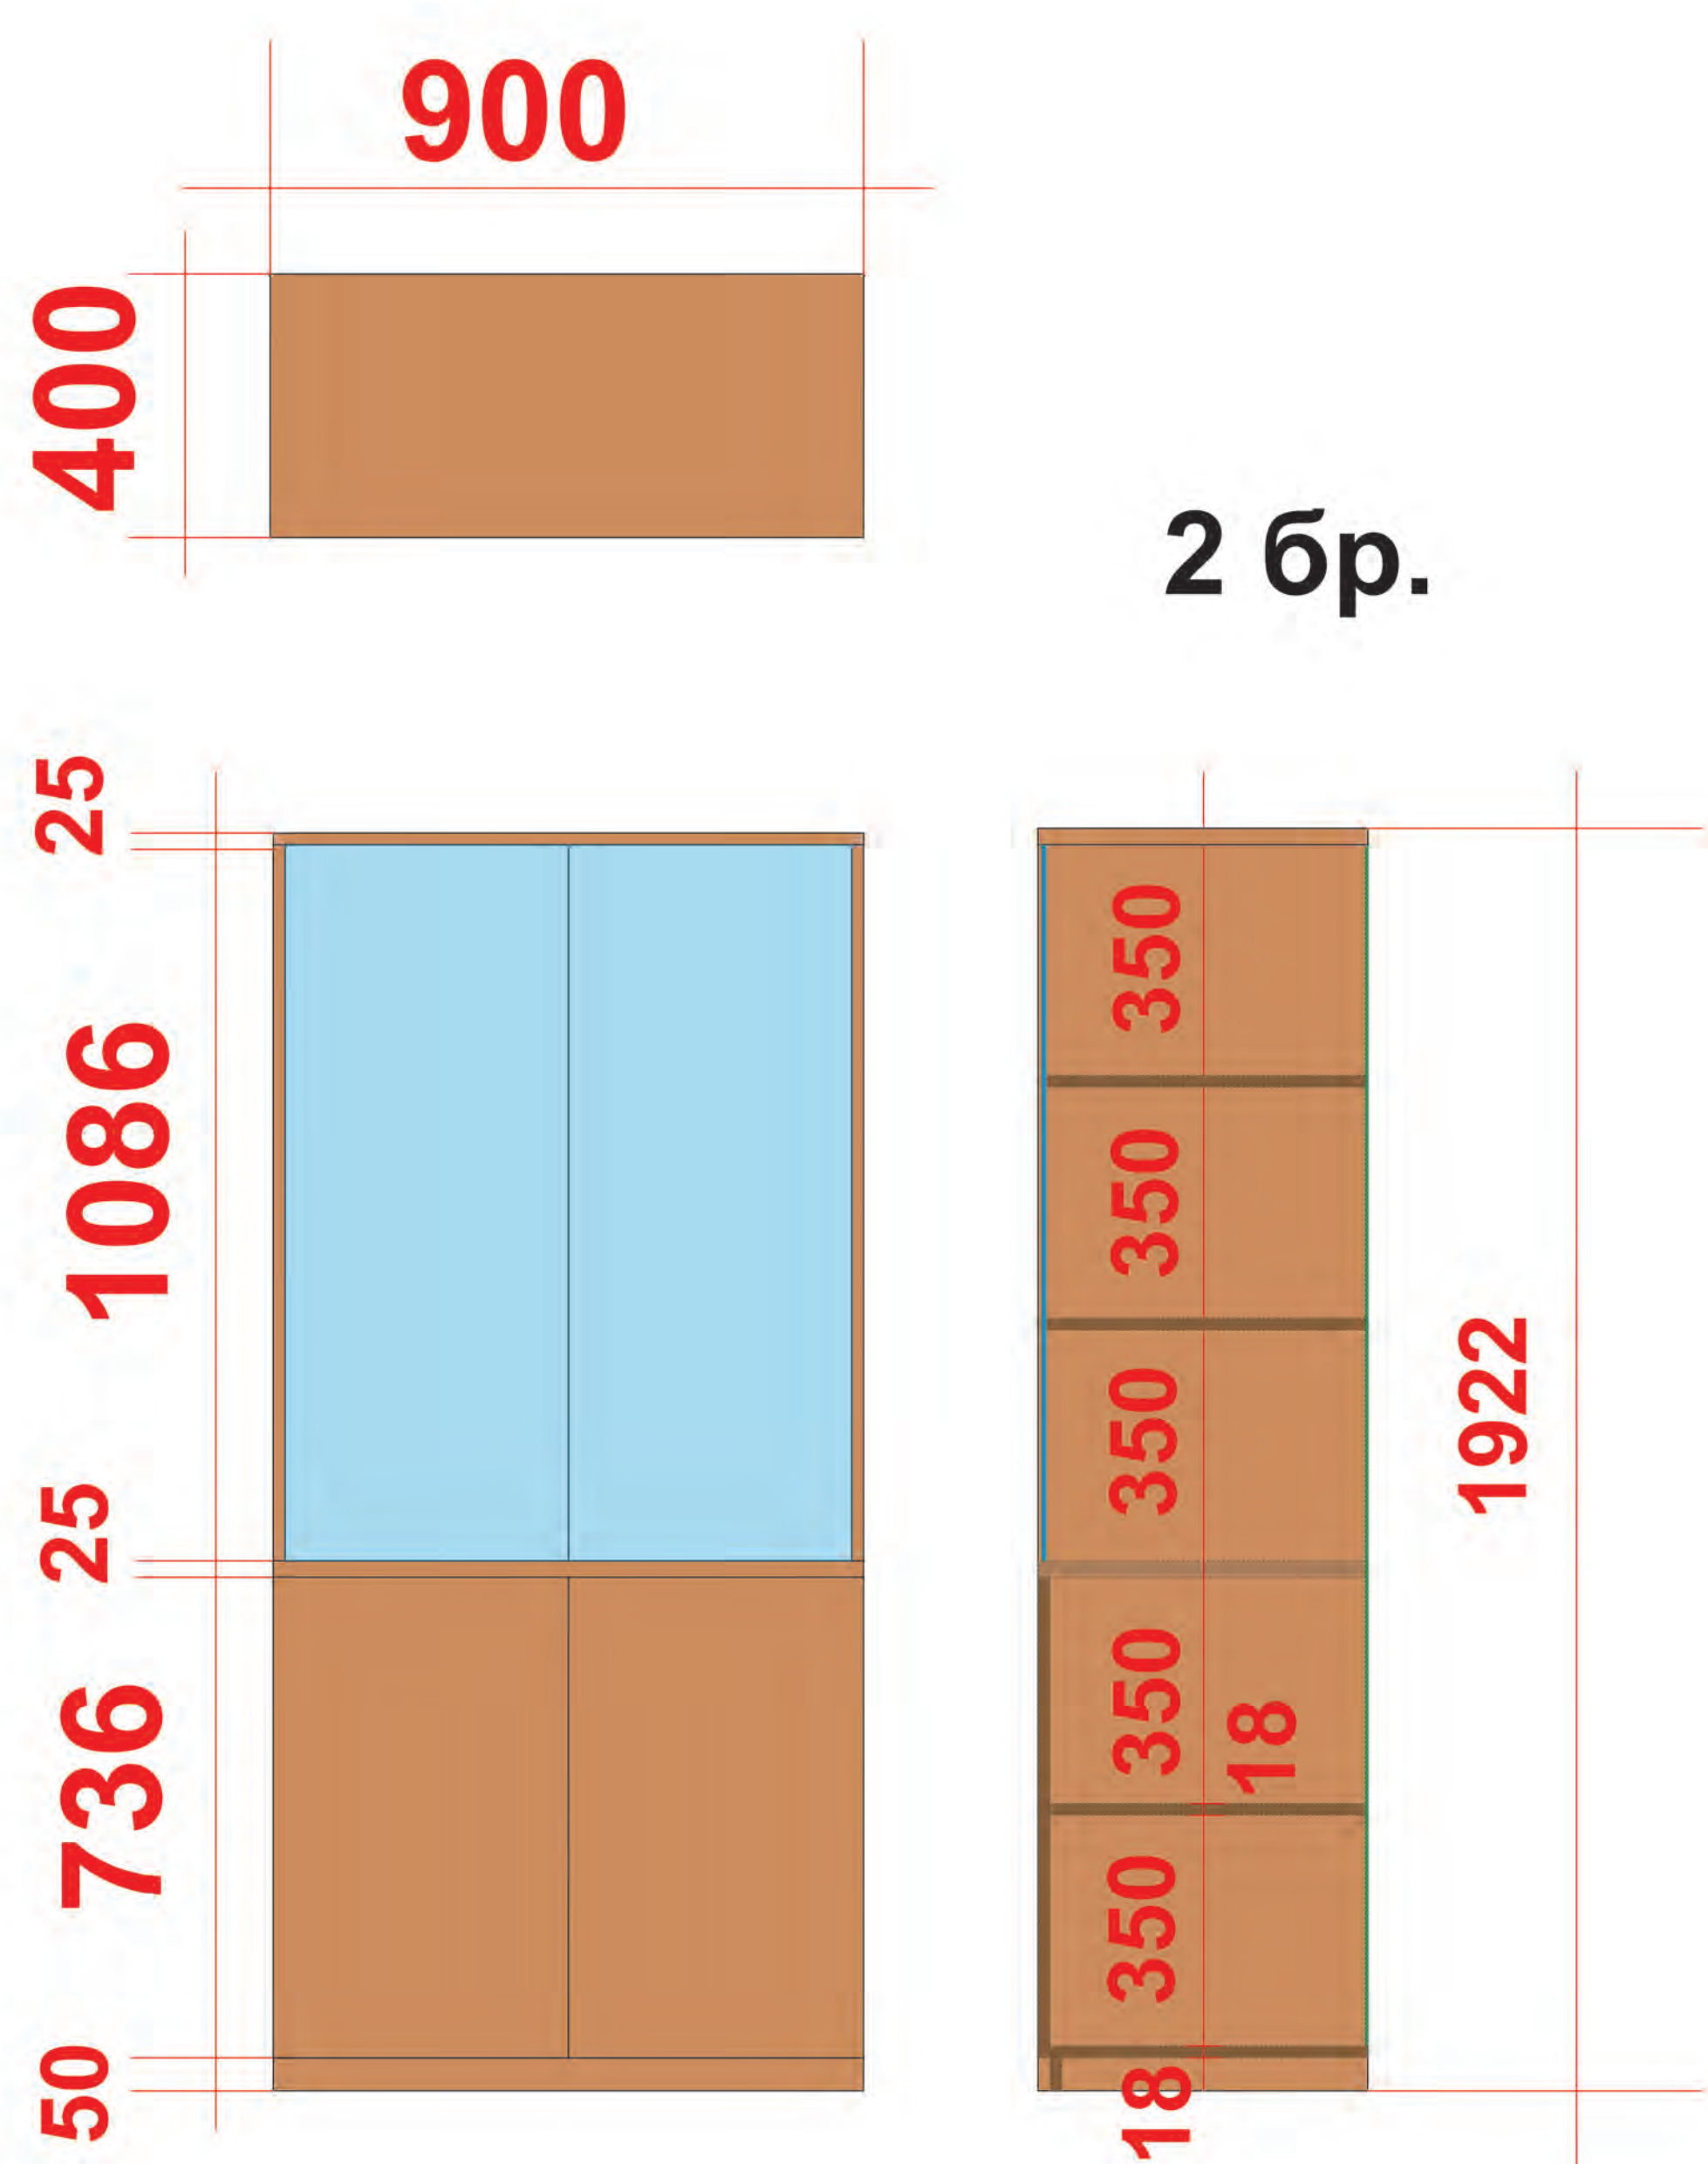

**15.Ниска маса :  
600 x 450/Н450**

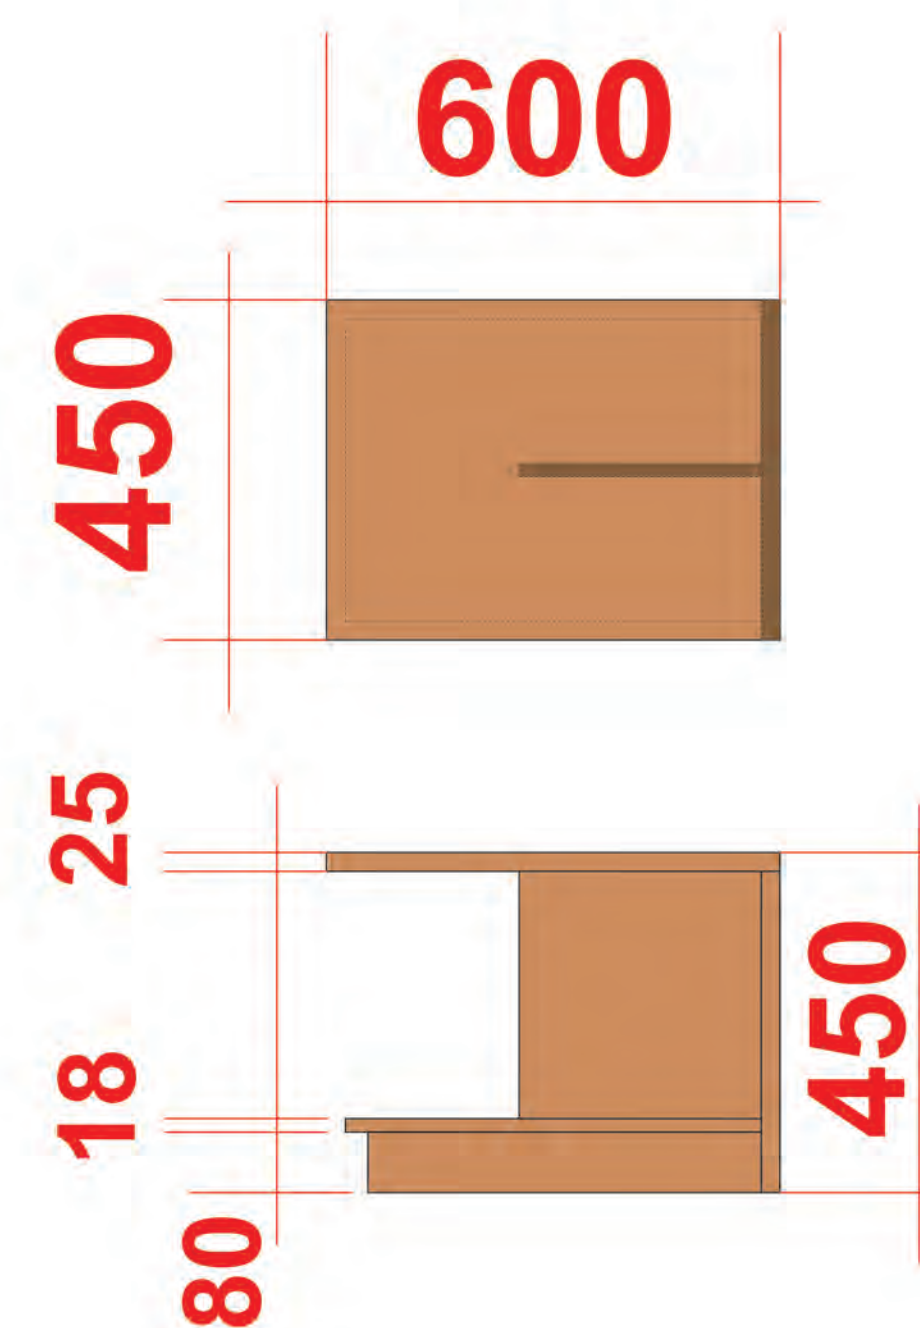

**16.Поставка за компютър :  
550 x 300/Н75**

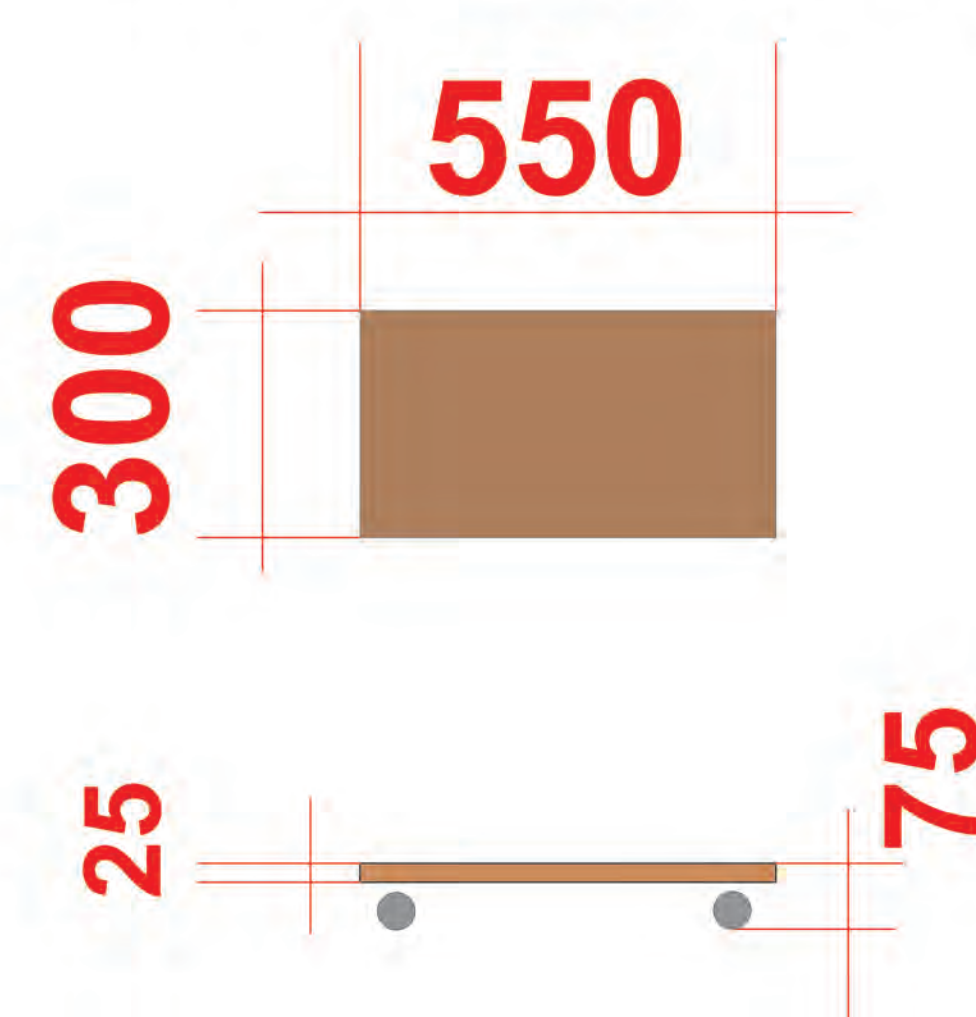










# заседаателна маса конферентна зала

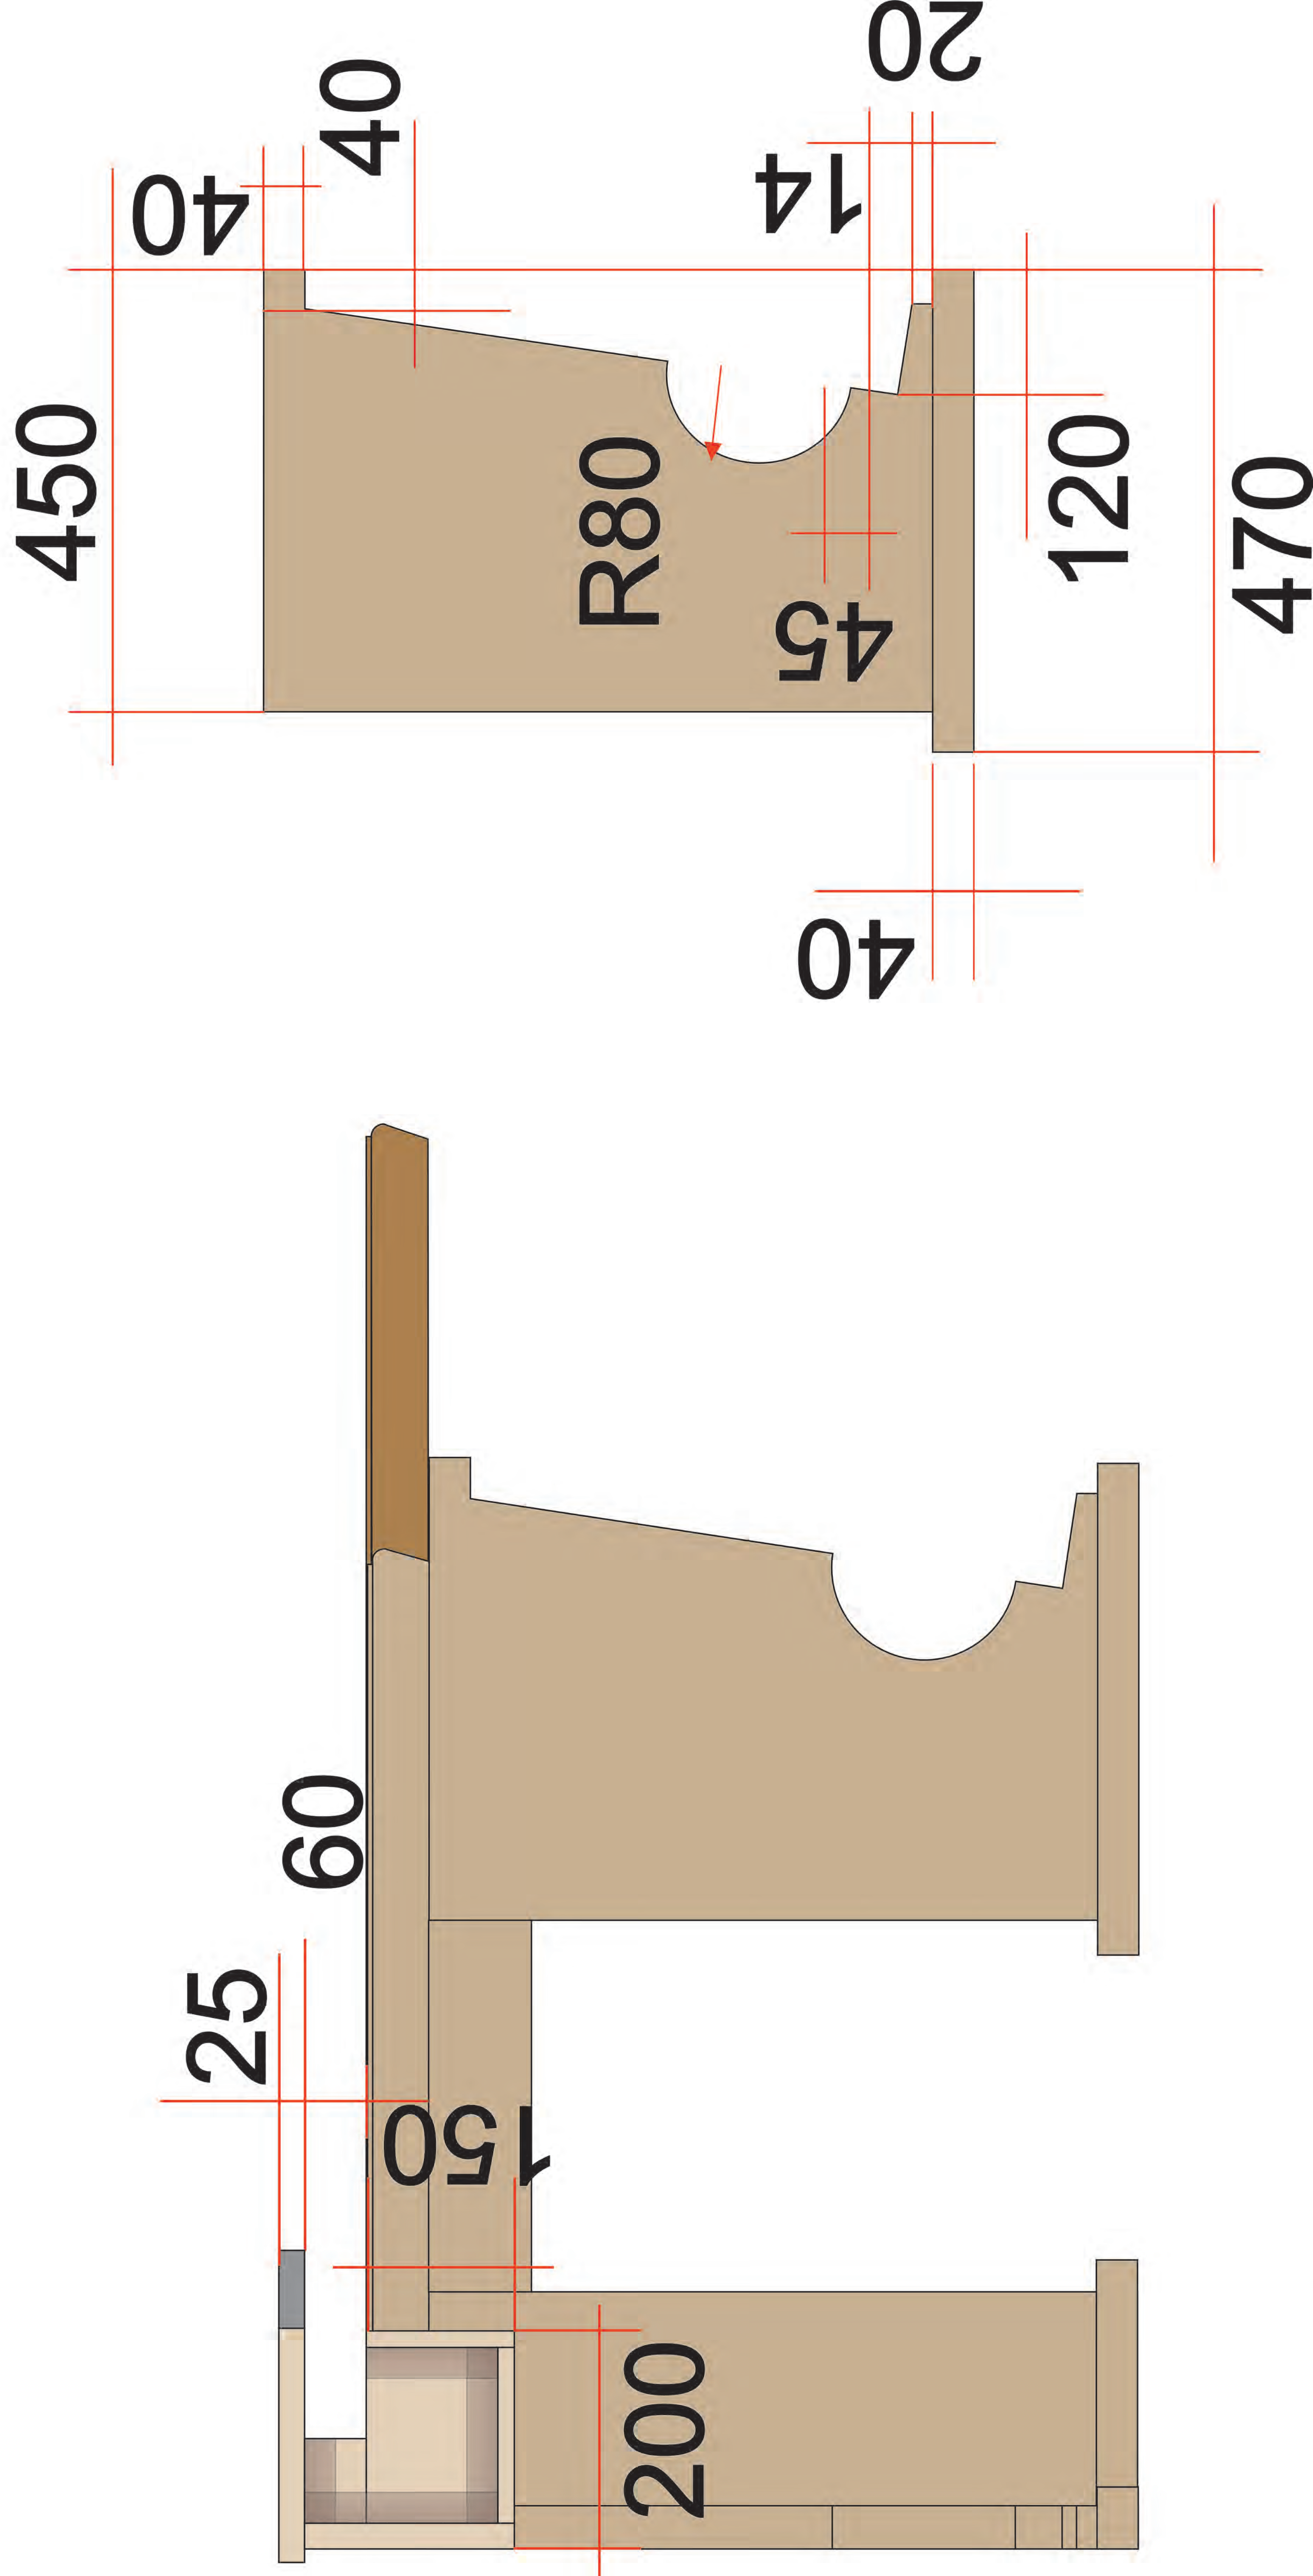



# заседателна маса зала 320

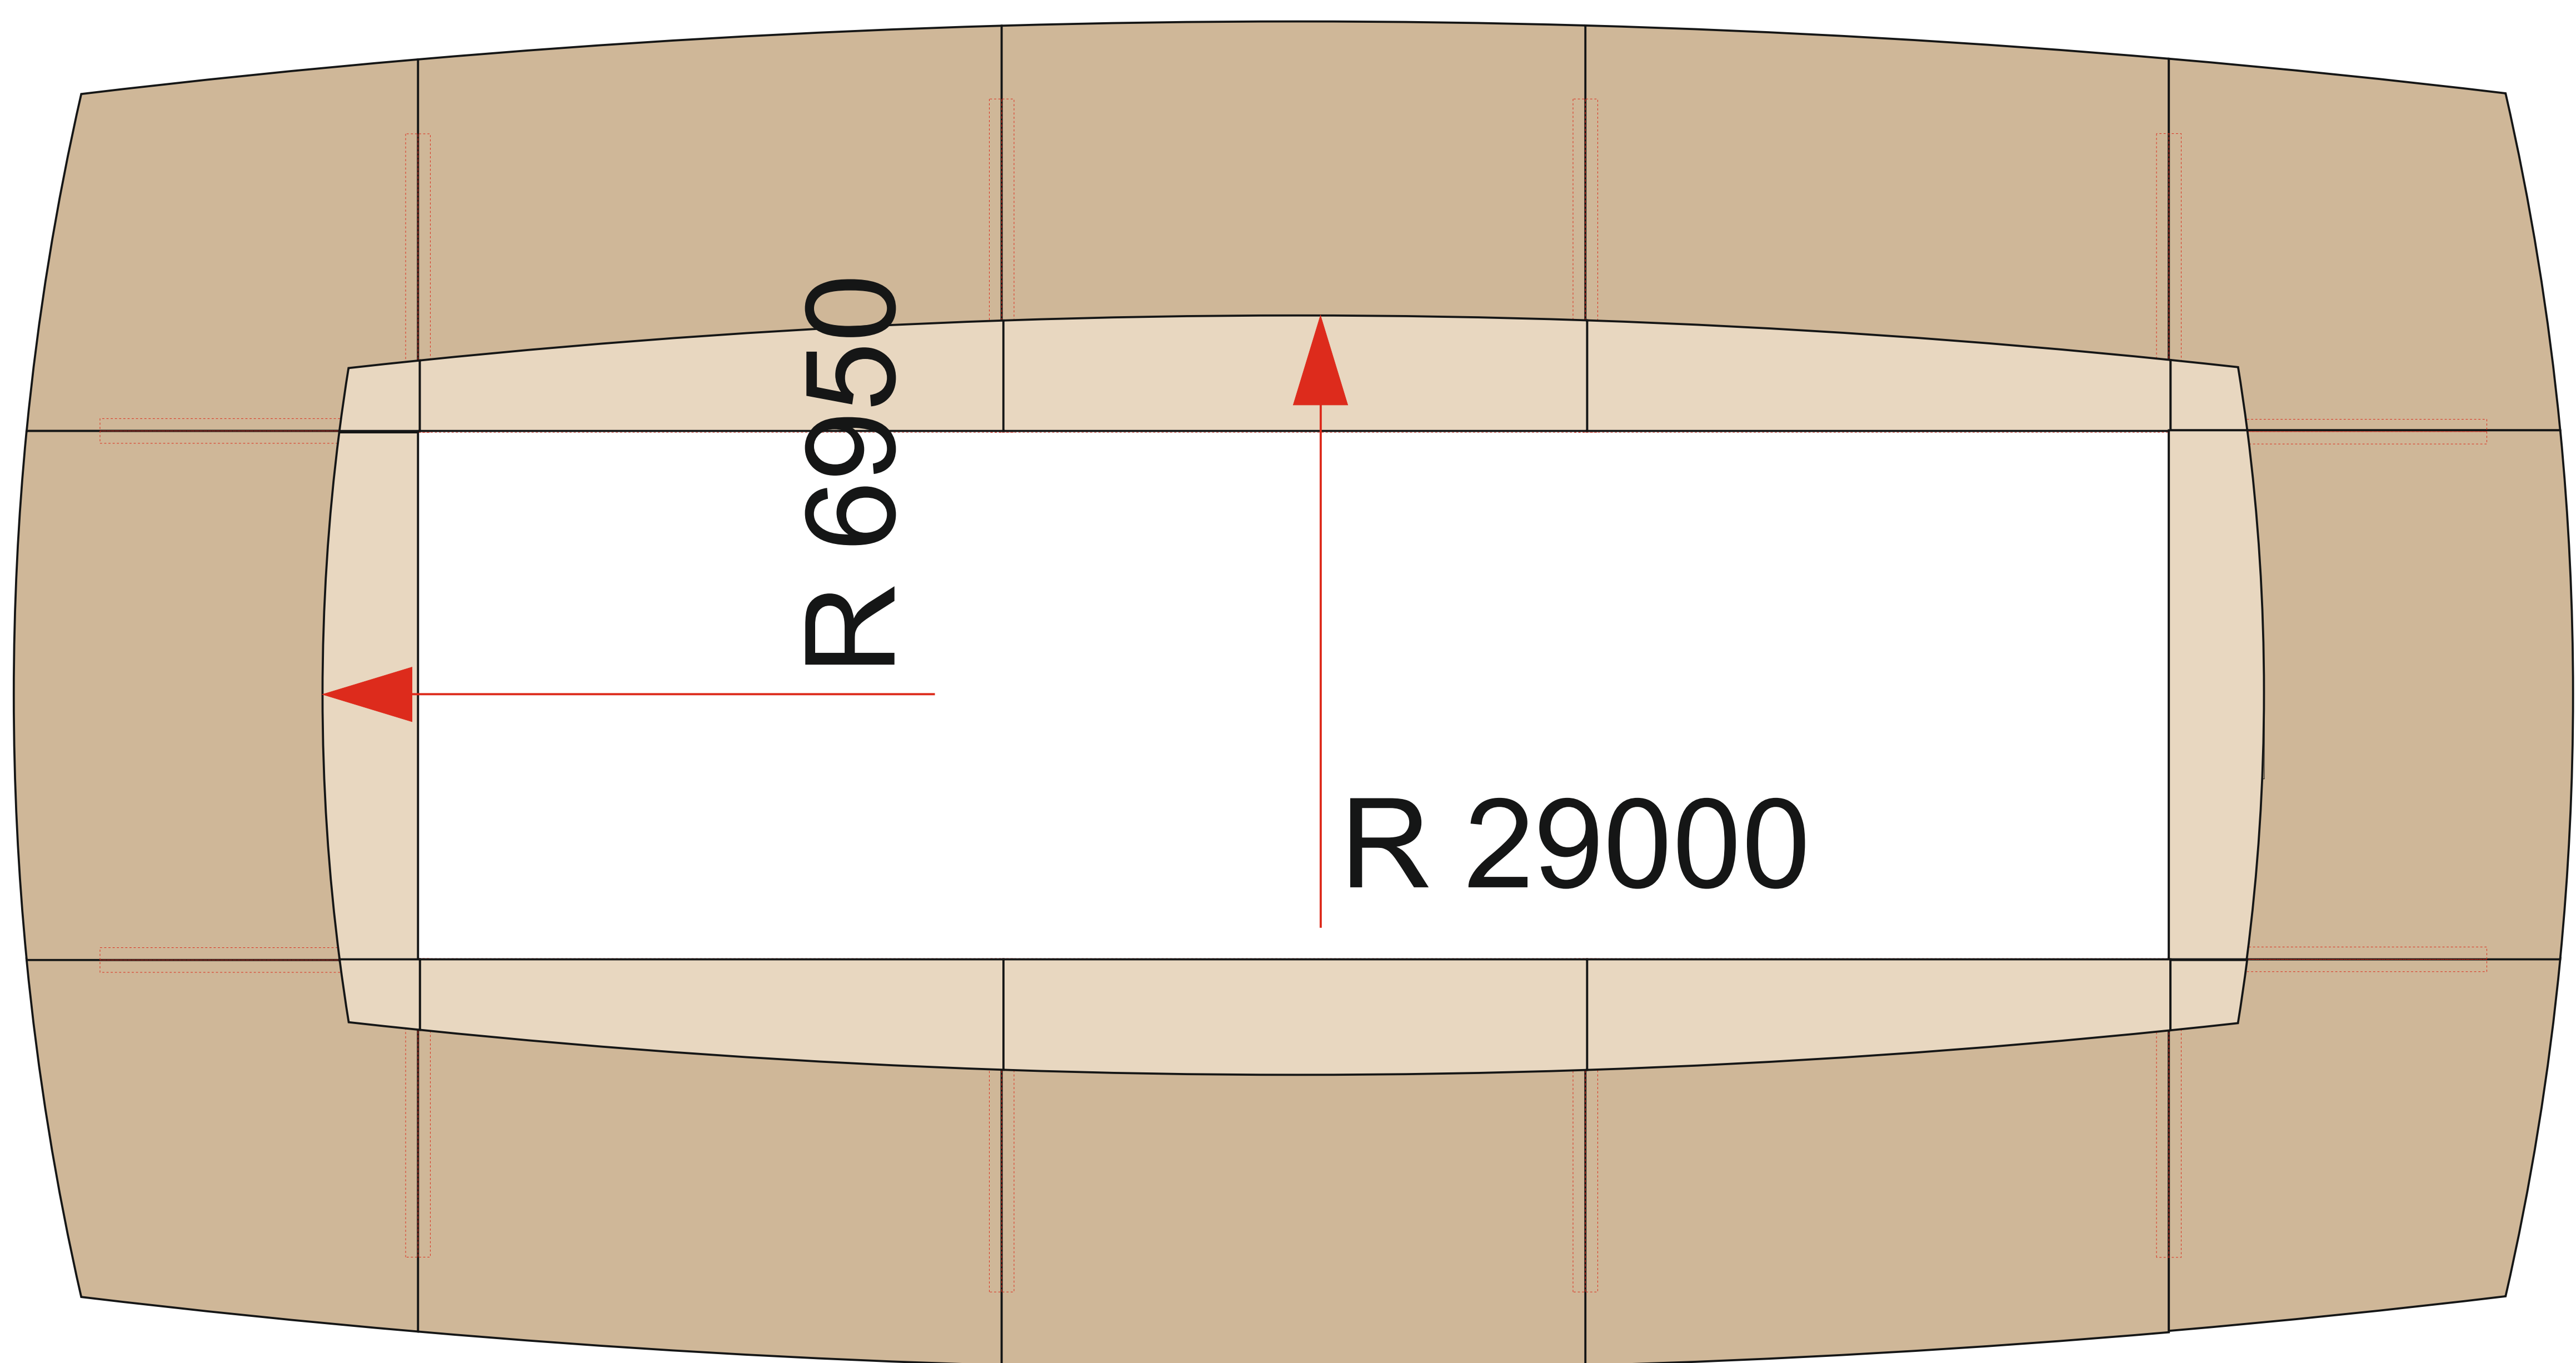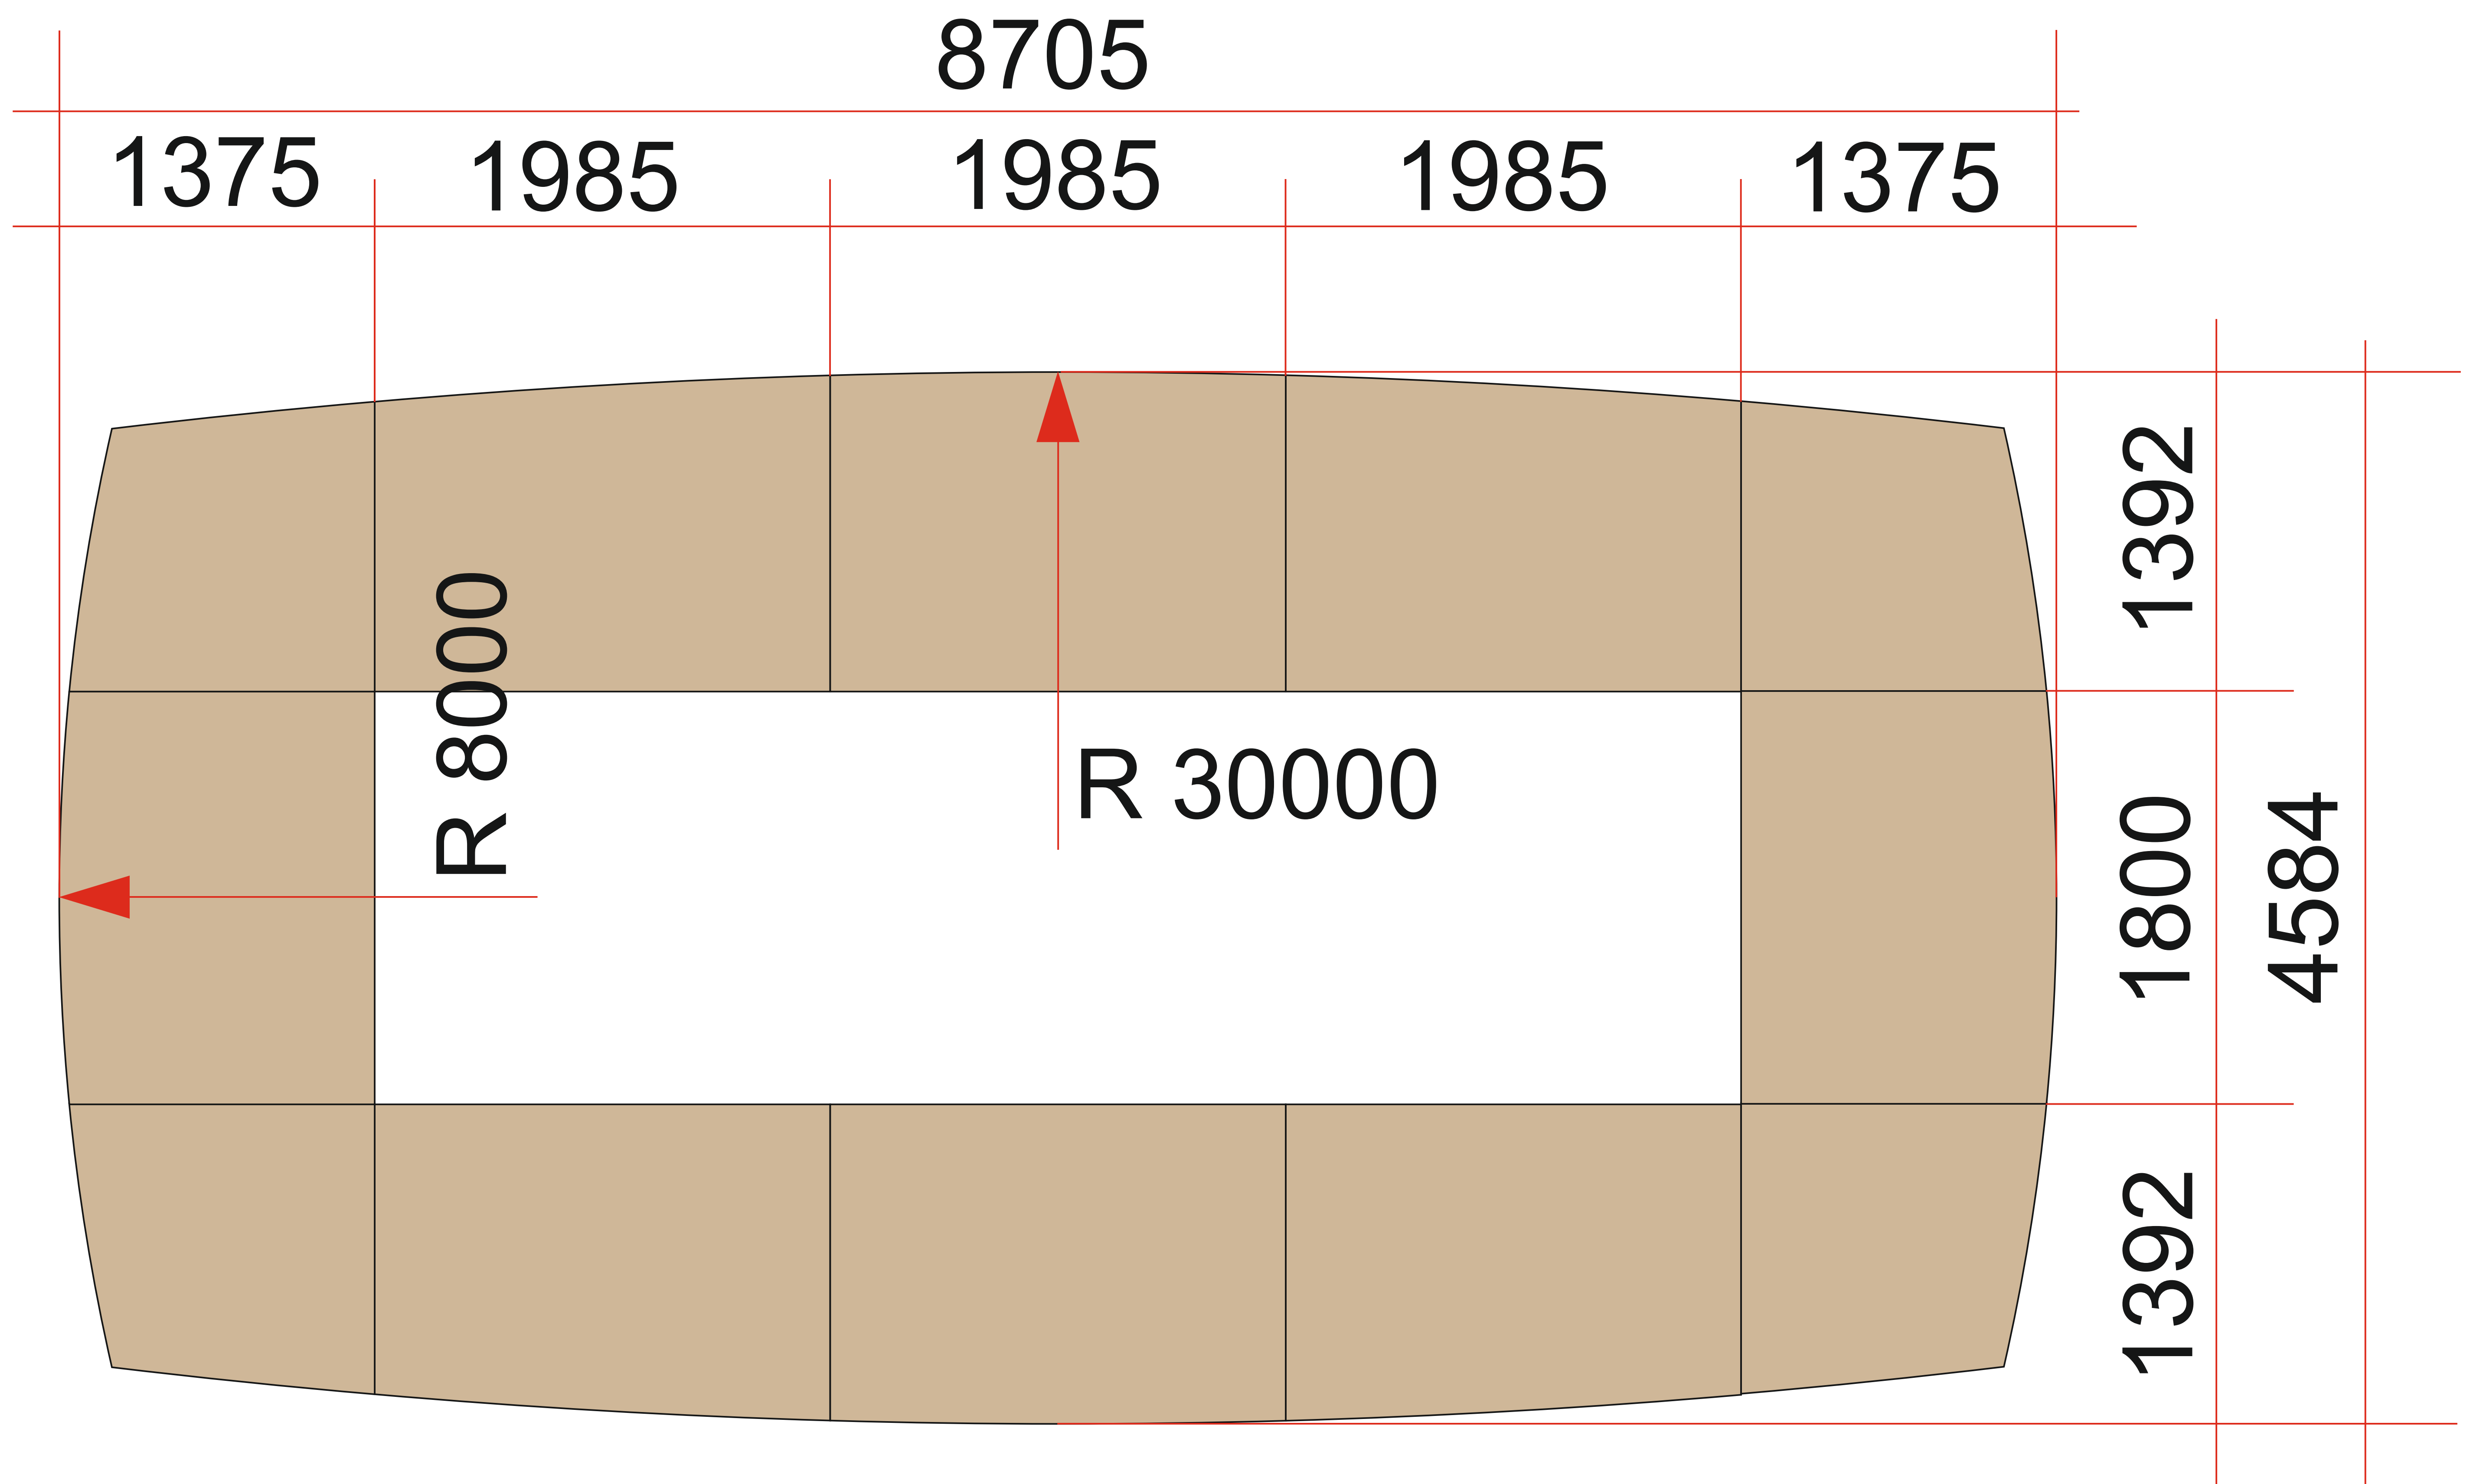



# заседателна маса зала 320

